

Приложение 2

УТВЕРЖДЕНА

Распоряжением администрации

МО "Холмогорский муниципальный район"


от _____ 2022 года № _____

Схема расположения земельного участка на кадастровом плане территории

Условный номер земельного участка 29:19:080501:3У1

Площадь земельного участка 680 кв.м.

Обозначение характерных точек границ	Координаты, м		Длины линий, м
	X	Y	
1	2	3	
н1	619 852,68	3 347 167,00	43,68
н2	619 814,43	3 347 188,08	24,71
н3	619 803,04	3 347 166,15	6,23
н4	619 808,31	3 347 162,83	12,70
н5	619 815,44	3 347 173,34	34,72
н6	619 844,10	3 347 153,74	15,79

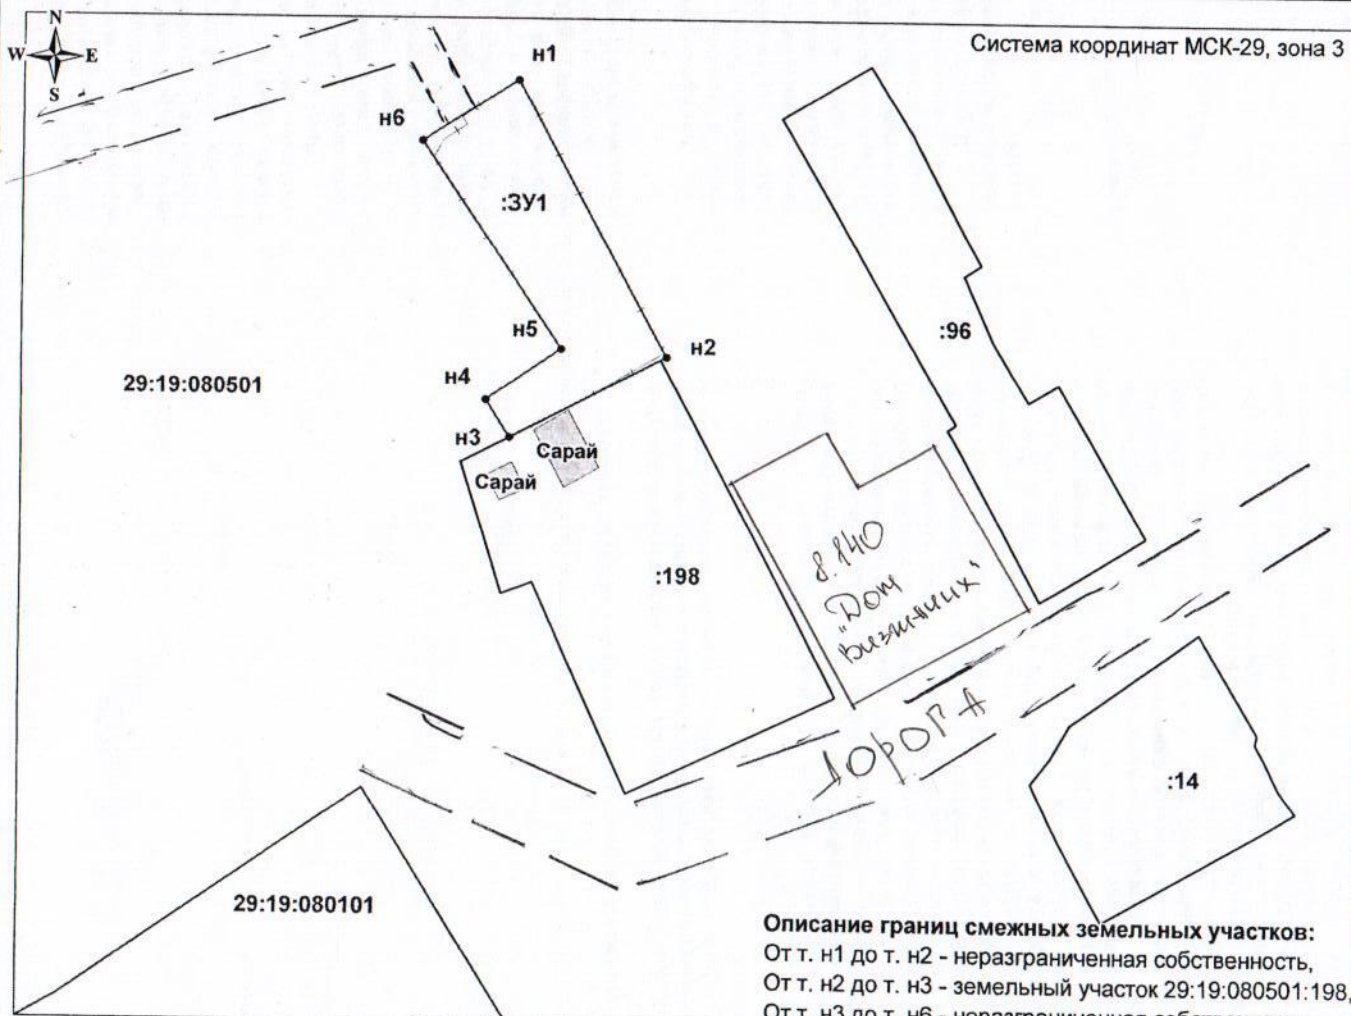

Описание границ смежных земельных участков:
 От т. н1 до т. н2 - неразграниченная собственность,
 От т. н2 до т. н3 - земельный участок 29:19:080501:198,
 От т. н3 до т. н6 - неразграниченная собственность.

Условные обозначения:

Масштаб 1:1000

- :3У1 - надпись обозначения образуемого земельного участка;
- - граница формируемого земельного участка;
- - граница существующего земельного участка;
- - граница кадастрового деления (кадастрового квартала);
- :198 - надпись обозначения кадастрового номера земельного участка;
- 29:19:080101 - надпись обозначения номера кадастрового квартала.

Местоположение участка: Архангельская область, Холмогорский район, МО "Белогорское", д. Кузомень

Разрешенное использование земельного участка: Приусадебный участок личного подсобного хозяйства (без права возведения индивидуального жилого дома) Зона: ЖУ

Категория земель: земли населенных пунктов