


Схема расположения земельного участка на кадастровом плане территории

Условный номер земельного участка :ЗУ1

Площадь земельного участка - 600 кв.м			Размеры сторон линий			
Обозначение характерных точек границ	Координаты, м (МСК-29 зона 3)		Обозначение части границ			Горизонтальное проложение, м
	X	Y	от т.	до т.	3	
1	2	3	1	2	3	
1	537663,42	3291114,31	1	2	11,67	
2	537673,28	3291120,55	2	3	11,42	
3	537667,83	3291130,58	3	4	11,58	
4	537657,91	3291124,60	4	5	40,00	
5	537623,80	3291103,71	5	6	11,67	
6	537629,31	3291093,42	6	1	40,00	

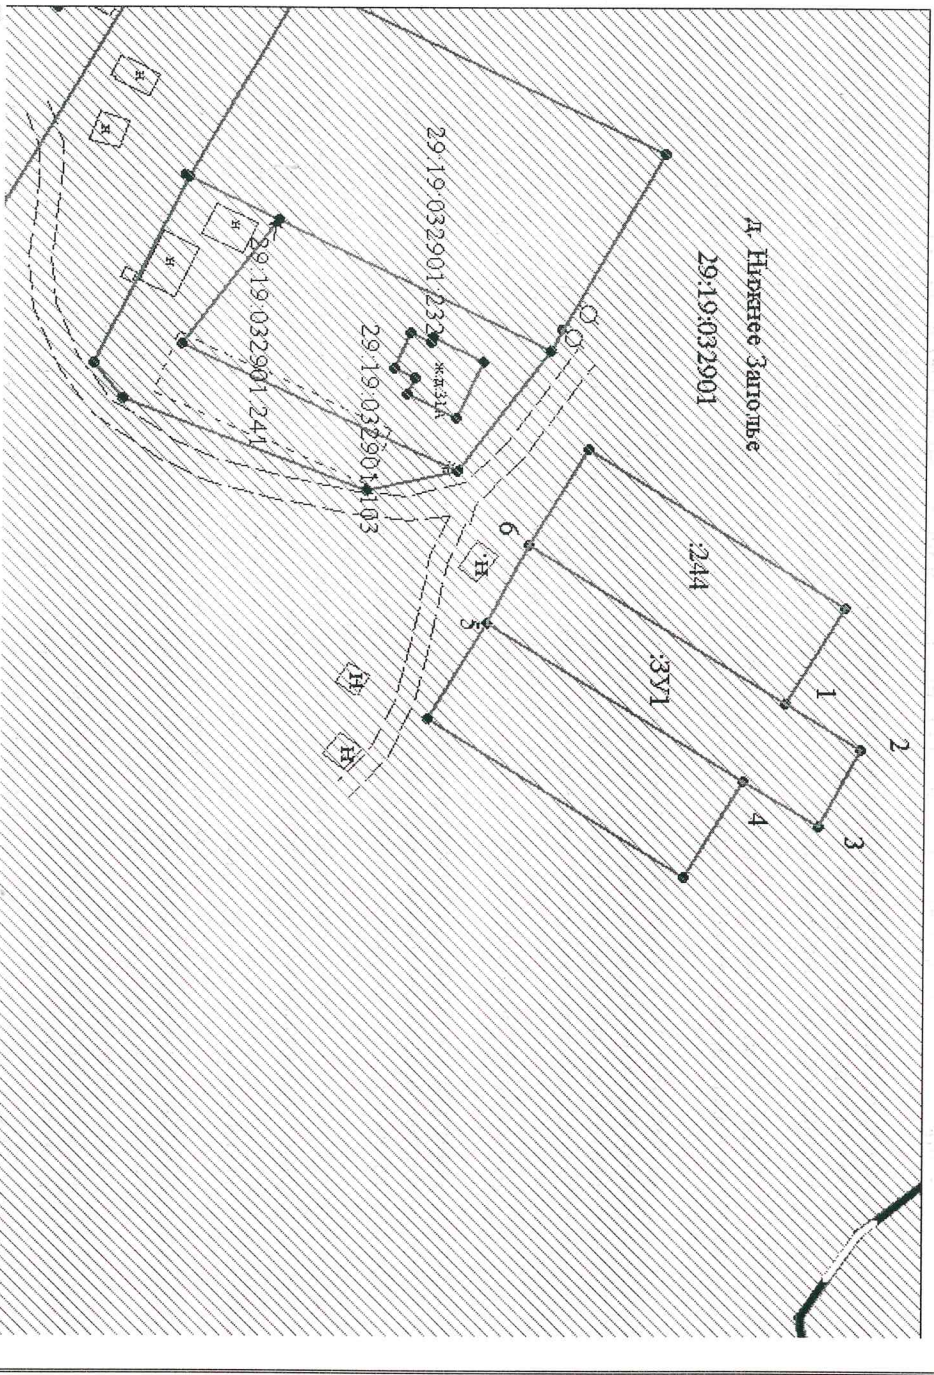

Кадастровый квартал: 29.19.032901

Масштаб 1:1000

Местоположение участка: Архангельская область, Холмогорский район, МО «Емцкое», д. Нижнее Заполье.

Разрешенное использование: для ведения личного подсобного хозяйства (приусадебный земельный участок)

Категория земель: земли населенных пунктов.

Описание смежеств: от т. 1 - до т. 6 - не разграниченная государственность;

от т. 6- до т. 1- с земельным участком 2919:032901:244

Условные обозначения:

- вновь образованная часть границы, сведения о которой достаточны для определения ее местоположения,
- существующая часть границы, имеющаяся в ГКН сведения о которой достаточны для определения ее местоположения,
- характерная точка границы, сведения о которой позволяют однозначно определить ее положение на местности.