


ПРИЛОЖЕНИЕ № 4  
к извещению администрации  
МО «Холмогорский муниципальный район

Схема расположения земельного участка на кадастровом плане территории

Условный номер земельного участка		29:19:011706:ЗУ1	
Площадь земельного участка		<u>600 кв.м.</u>	
Обозначение характерных точек границ	Координаты, м		Длины линий, м
	X	Y	
1	2	3	
1	622 670.63	3 297 635.15	30.70
2	622 676.38	3 297 665.31	19.16
3	622 656.96	3 297 667.90	30.70
4	622 651.22	3 297 637.74	19.16

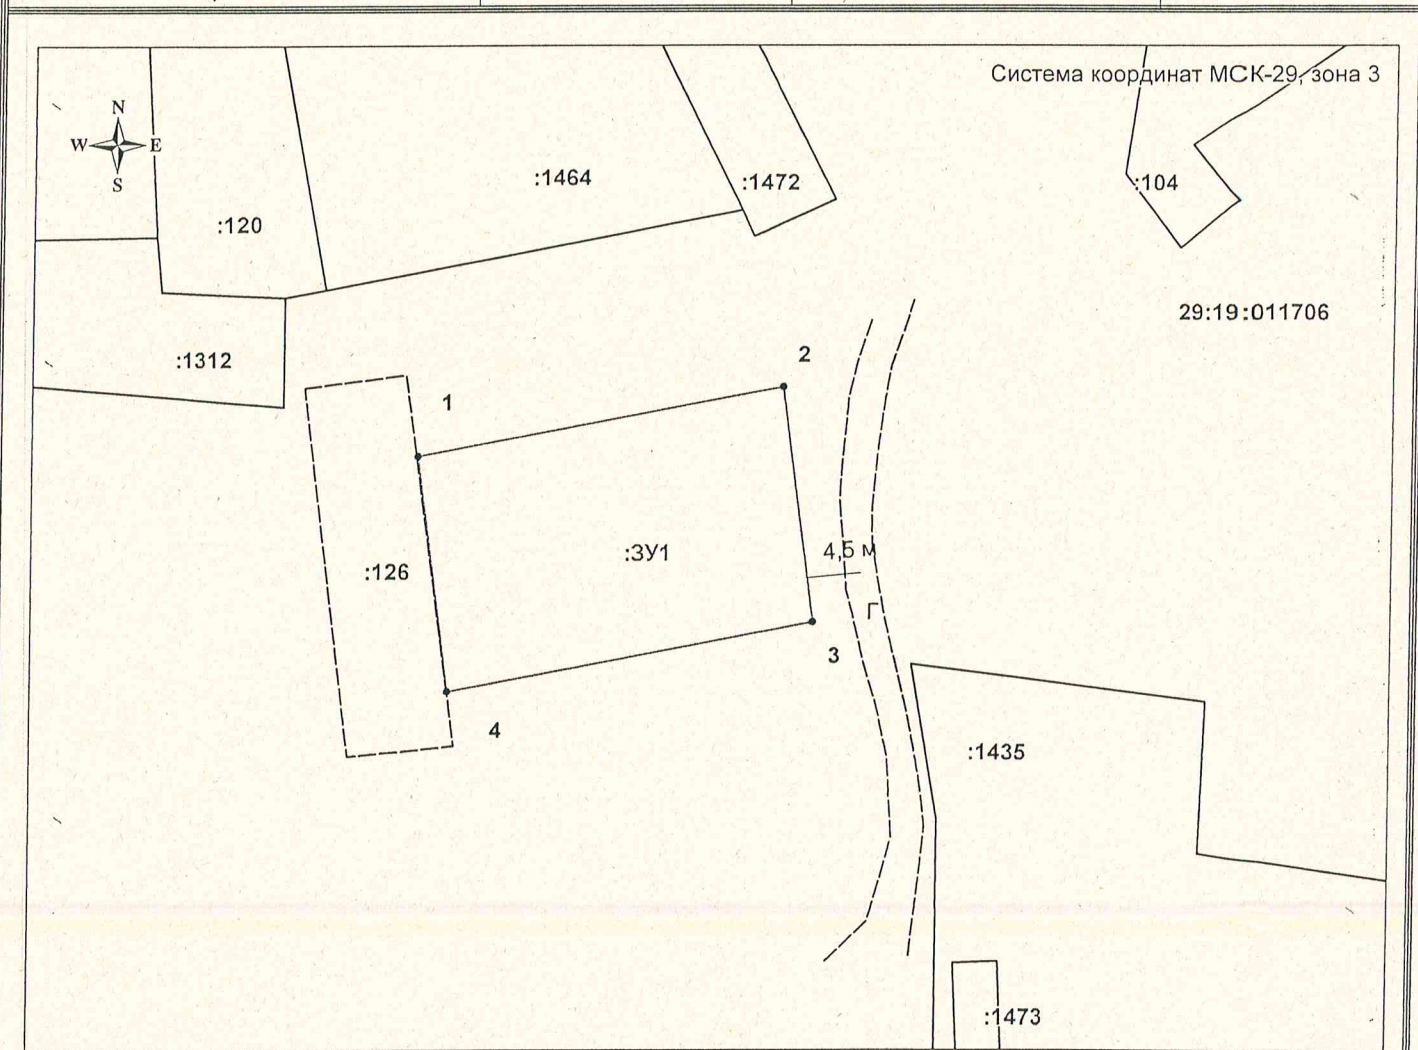

Масштаб 1:600

Условные обозначения:

----- - граница декларируемого земельного участка;  
:1473 - надпись обозначения кадастрового номера объекта недвижимости;  
1... - надпись обозначения номеров вновь образуемых характерных точек;  
:3У1 - надпись обозначения образуемого земельного участка;  
----- - граница формируемого земельного участка;  
----- - граница существующего земельного участка;  
:1435 - надпись обозначения кадастрового номера земельного участка;  
29:19:011706 - надпись обозначения номера кадастрового квартала.

От т. н1 до т. н4 - неразграниченная собственность  
От т. н4 до т. н1 - земельный участок 29:19:011706:126

Местоположение участка: Архангельская обл.,  
Холмогорский р-н, МО "Луковецкое",  
п. Луковецкий

Разрешенное использование земельного участка:  
Для ведения личного подсобного хозяйства  
(приусадебный земельный участок) (Зона: Ж-1)

Категория земель: земли населенных пунктов