


**ПРИЛОЖЕНИЕ № 2**  
к извещению администрации  
МО «Холмогорский муниципальный район»

**Схема расположения земельного участка на кадастровом плане территории**

УТВЕРЖДЕНА  
Распоряжением администрации  
МО "Холмогорский муниципальный район"  
от \_\_\_\_\_ 2022 года № \_\_\_\_\_

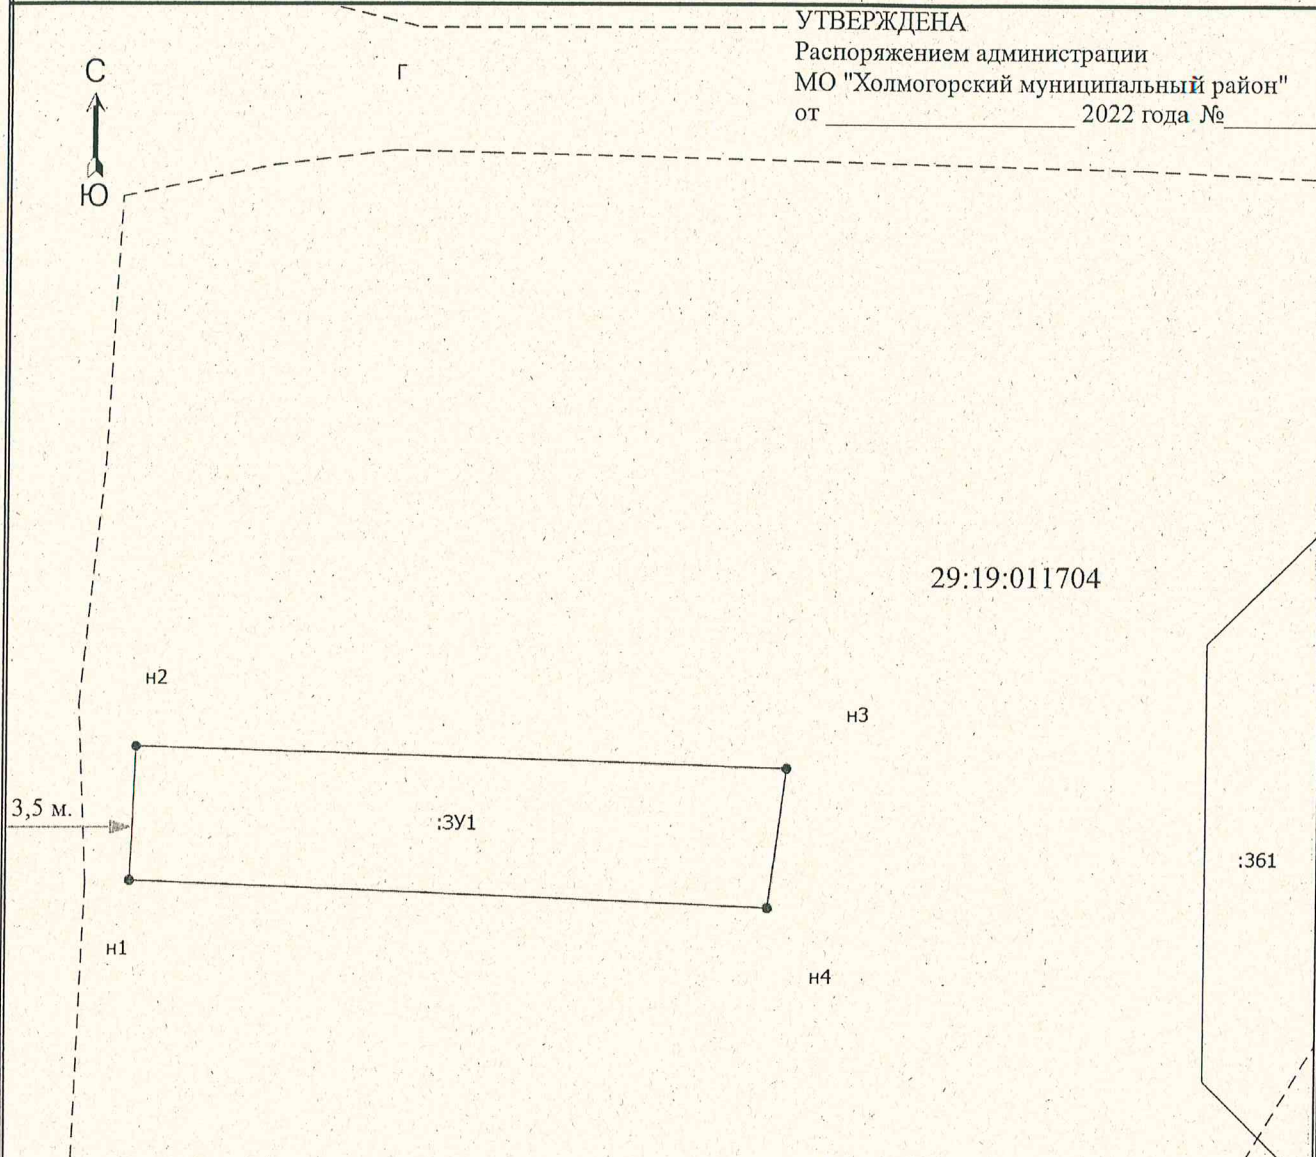

Описание границ смежных земельных участков:			
От т. н1 до т. н1 - неразграниченная собственность			
Условный номер земельного участка: 29:19:011704:3У1			
Площадь земельного участка:			67 кв.м
Система координат МСК-29, зона 3			
Описание характерных точек			
№	X	Y	Длины линий, м
н1	623382.77	3298065.75	3,70
н2	623386.47	3298065.92	17,91
н3	623385.85	3298083.82	3,88
н4	623382.00	3298083.31	17.58

Местоположение участка: Архангельская обл.,  
Холмогорский р-н, МО "Луковецкое",  
п. Луковецкий  
Разрешенное использование земельного участка:  
Для ведения личного подсобного хозяйства  
(приусадебный земельный участок) (Зона: Ж-1)  
Категория земель: земли населенных пунктов

Масштаб 1:200

**Условные обозначения**

_____	- Вновь образованная часть границы, сведения о которой достаточны для определения ее местоположения
н1	- Обозначение новой характерной точки
:361	- Кадастровый номер объекта недвижимости
:3У1	- Образуемый земельный участок
_____	- Существующая часть границы, имеющиеся в ЕГРН сведения о которой достаточны для определения ее местоположения
29:19:011704	- Номер кадастрового квартала
•	- Характерная точка границы земельного участка, сведения о которой отсутствуют в ЕГРН, местоположение которой определено при кадастровых работах (новая характерная точка)