

Приложение

УТВЕРЖДЕНА
 Распоряжением администрации
 МО «Холмогорский муниципальный район»
 от _____ 2022 г. № _____

Схема расположения земельного участка на кадастровом плане территории


Условный номер земельного участка :ЗУ1

Площадь земельного участка - 848 кв.м

Размеры сторон линий

Обозначение характерных точек границ	Координаты, м (МСК-29 зона 3)	
	X	Y
1	2	3
1	626233,95	3264120,80
2	626236,54	3264138,26
3	626176,63	3264134,94
4	626176,79	3264123,40

Обозначение части границ		Горизонтальное проложение, м
от т.	до т.	
1	2	3
1	2	17,65
2	3	60,00
3	4	11,54
4	1	57,22

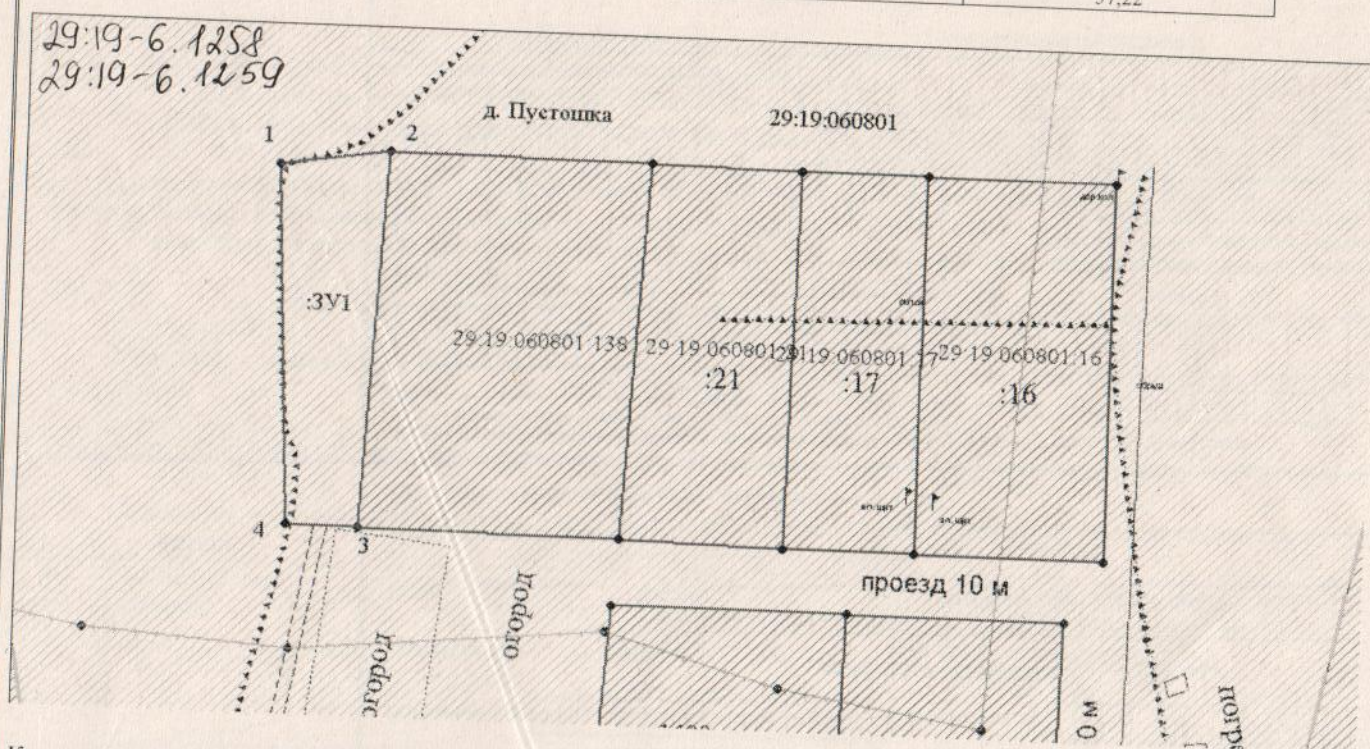

Кадастровый квартал: 29:19:060801

Масштаб 1:1000

Местоположение участка: Архангельская область, Холмогорский район, МО «Койдокурское», д. Пустошка.

Разрешенное использование: для индивидуального жилищного строительства.

Категория земель: земли населенных пунктов.

Описание смежеств:

- от т. 1 до т. 2 – не разграниченная госсобственность;
- от т. 2 до т. 3 – с земельным участком 29:19:060801:138;
- от т. 3 до т. 1 – не разграниченная госсобственность;

Условные обозначения:

- вновь образованная часть границы, сведения о которой достаточны для определения ее местоположения,
- существующая часть границы, имеющиеся в ГКН сведения о которой достаточны для определения ее местоположения,
- — характерная точка границы, сведения о которой позволяют однозначно определить ее положение на местности.

Подготовил кадастровый инженер Штаборов В.В.