


Схема расположения земельного участка на кадастровом плане территории

Условный номер земельного участка: ЗУ1

Кадастровый квартал: 29:19:060801

Площадь земельного участка: ЗУ1 – 1520 кв.м

Категория земель: земли населенных пунктов

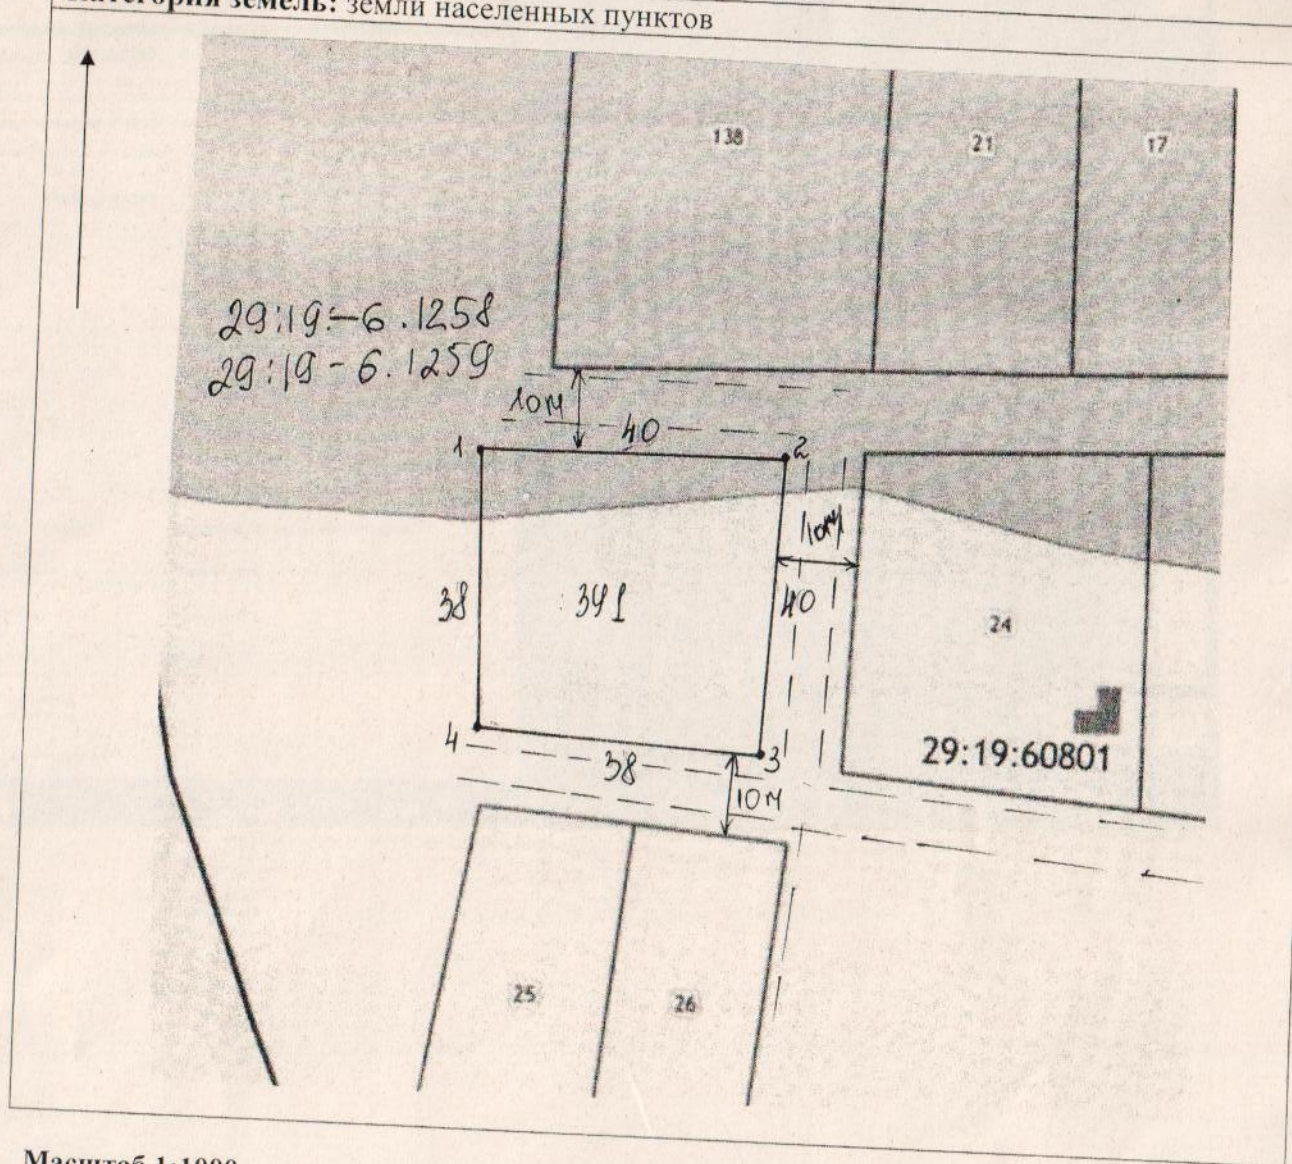

Масштаб 1:1000

Разрешенное использование: для индивидуального жилищного строительства

Местоположение земельного участка: Архангельская область, Холмогорский район, МО «Койдокурское», д. Пустошка.

Описание смежеств:

ЗУ1: от т.1 до т.1 – не разграниченная госсобственность.

Размеры сторон участка ЗУ1

От т. до т.	Длина, м
1-2	40
2-3	40
3-4	38
4-1	38