

УТВЕРЖДЕНА

распоряжением администрации

МО «Холмогорский муниципальный район»


от _____ 202__ года № _____

Схема расположения земельного участка на кадастровом плане территории

Условный номер земельного участка :3У1

Площадь земельного участка - 2500 кв.м

Обозначение характерных точек границ	Координаты, м (МСК-29 зона 3)		Обозначение части границ		Горизонтальное проложение, м
	X	Y	от т.	до т.	
1	2	3	1	2	3
1	624 602.24	3 268 219.83	1	2	40,92
2	624 589.70	3 268 258.78	2	3	31,29
3	624 559.96	3 268 249.06	3	4	29,99
4	624 531.38	3 268 239.96	4	5	40,79
5	624 543.88	3 268 201.13	5	1	61,28

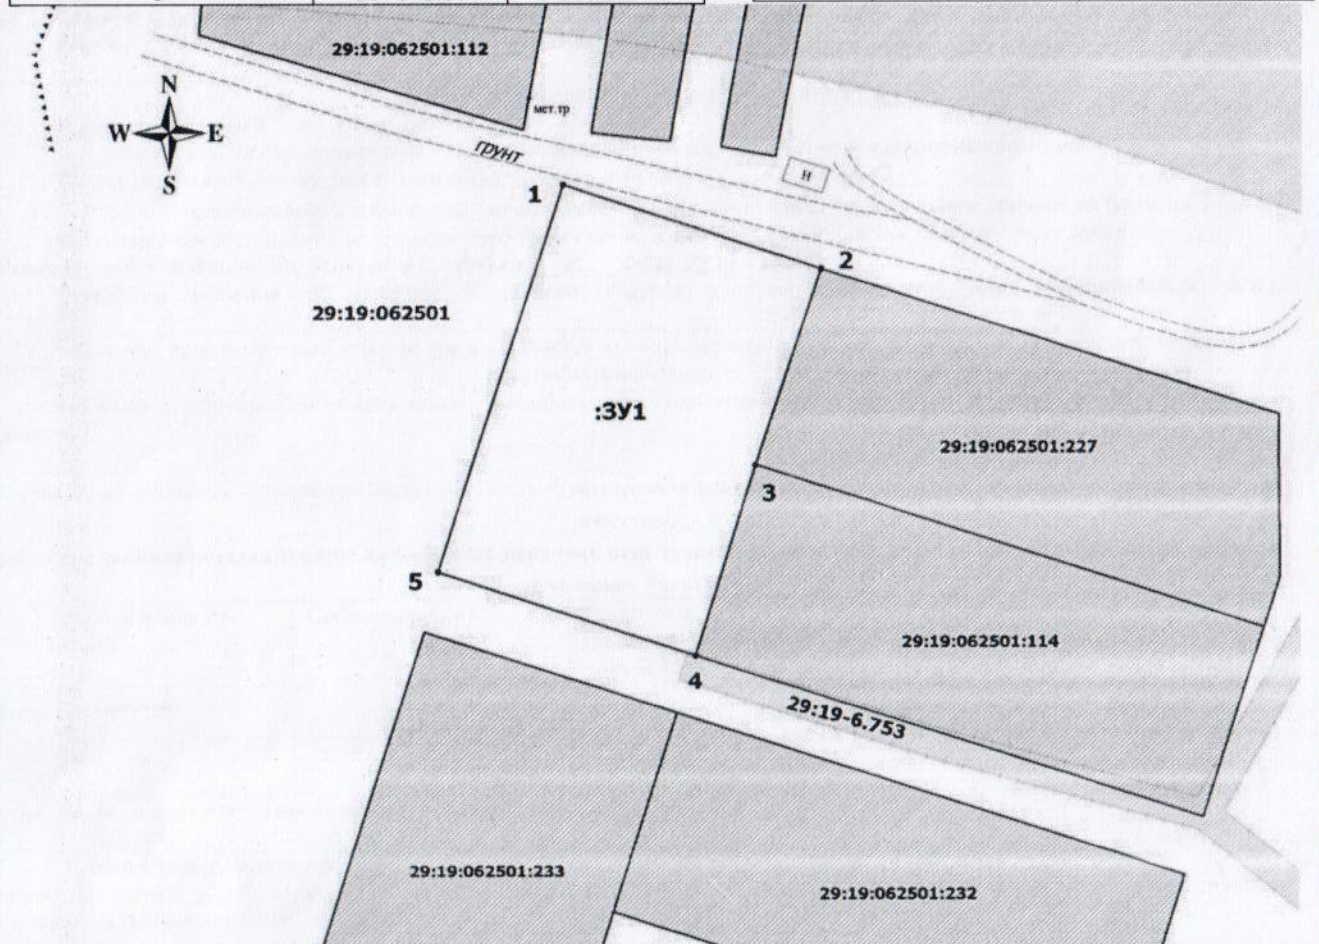

Масштаб 1:1100

Кадастровый квартал: 29:19:062501

Местоположение участка: Архангельская область, Холмогорский район, МО «Койдокурское», д. Дурасовская 2-я.

Разрешенное использование: Для индивидуального жилищного строительства.

Категория земель: земли населенных пунктов.

Описание смежеств: от т. 4 - до т. 2 - не разграниченная госсобственность;

от т. 2 - до т. 3 - с земельным участком с кадастровым номером 29:19:062501:227 (границы уточнены);

от т. 3 - до т. 4 - с земельным участком с кадастровым номером 29:19:062501:114 (границы уточнены);

Условные обозначения

- вновь образованная часть границы, сведения о которой достаточны для определения ее местоположения;
- существующая часть границы, имеющиеся в ГКН сведения о которой достаточны для определения ее местоположения;
- характерная точка границы, сведения о которой позволяют однозначно определить ее положение на местности;
- — надпись кадастрового номера земельного участка.

29:19:062501:112

Подготовил кадастровый инженер Штаборов Н.В. 89115756259, (8182) 44-77-33, 44-44-14