

Приложение 3

**УТВЕРЖДЕНА**  
 Распоряжением администрации  
 МО «Холмогорский муниципальный район»  
 от \_\_\_\_\_ 2022 г. № \_\_\_\_\_

**Схема расположения земельного участка на кадастровом плане территории**


Условный номер земельного участка :ЗУ1

Площадь земельного участка - 2036 кв.м

Размеры сторон линий

Обозначение характерных точек границ	Координаты, м (МСК-29 зона 3)	
	X	Y
1	2	3
1	624988,92	3265507,07
2	624962,04	3265558,46
3	624931,27	3265539,70
4	624955,43	3265491,56

Обозначение части границ		Горизонтальное проложение, м
от т.	до т.	
1	2	3
1	2	58,00
2	3	36,04
3	4	53,86
4	1	36,91

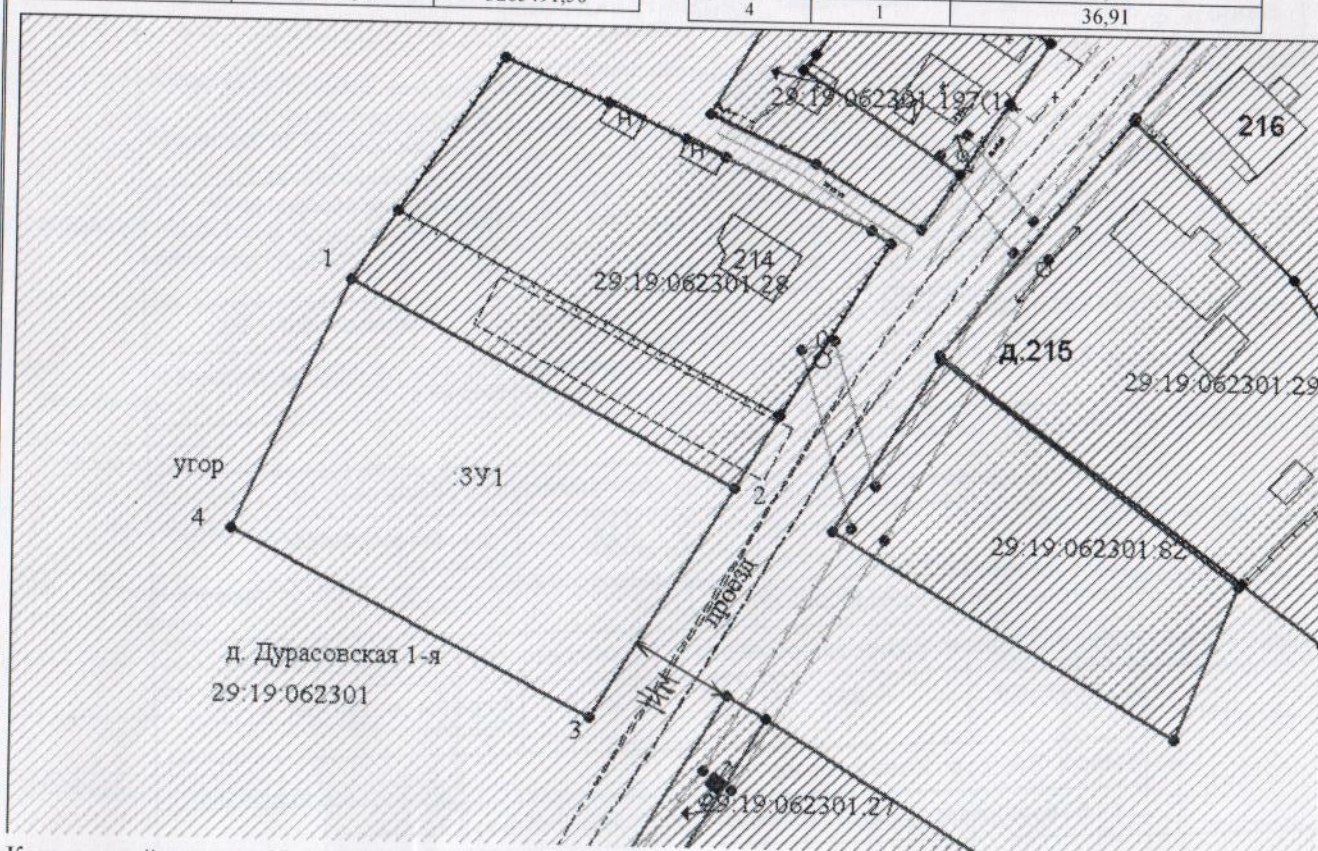

Кадастровый квартал: 29:19:062301

Масштаб 1:1000

Местоположение участка: Архангельская область, Холмогорский район, МО «Койдокурское», д. Дурасовская 1-я

Разрешенное использование: для индивидуального жилищного строительства.

Категория земель: земли населенных пунктов.

Описание смежеств:

от т. 1 до т. 2 – с земельным участком 29:19:062301:28;

от т. 2 до т. 1 – не разграниченная госсобственность;

Условные обозначения:

- вновь образованная часть границы, сведения о которой достаточны для определения ее местоположения,
- существующая часть границы, имеющиеся в ГКН сведения о которой достаточны для определения ее местоположения,
- — характерная точка границы, сведения о которой позволяют однозначно определить ее положение на местности.

Подготовил кадастровый инженер Штабров В.В.