

Схема расположения земельного участка на кадастровом плане территории


Условный номер земельного участка :ЗУ1

Площадь земельного участка - 600 кв.м

Размеры сторон линий

Обозначение характерных точек границ	Координаты, м (МСК-29 зона 3)	
	X	Y
1	2	3
1	562086,04	3270697,78
2	562078,58	3270723,59
3	562057,08	3270717,16
4	562064,99	3270691,25

Обозначение части границ		Горизонтальное проложение, м
от т.	до т.	
1	2	3
1	2	26,87
2	3	22,44
3	4	27,09
4	1	22,04

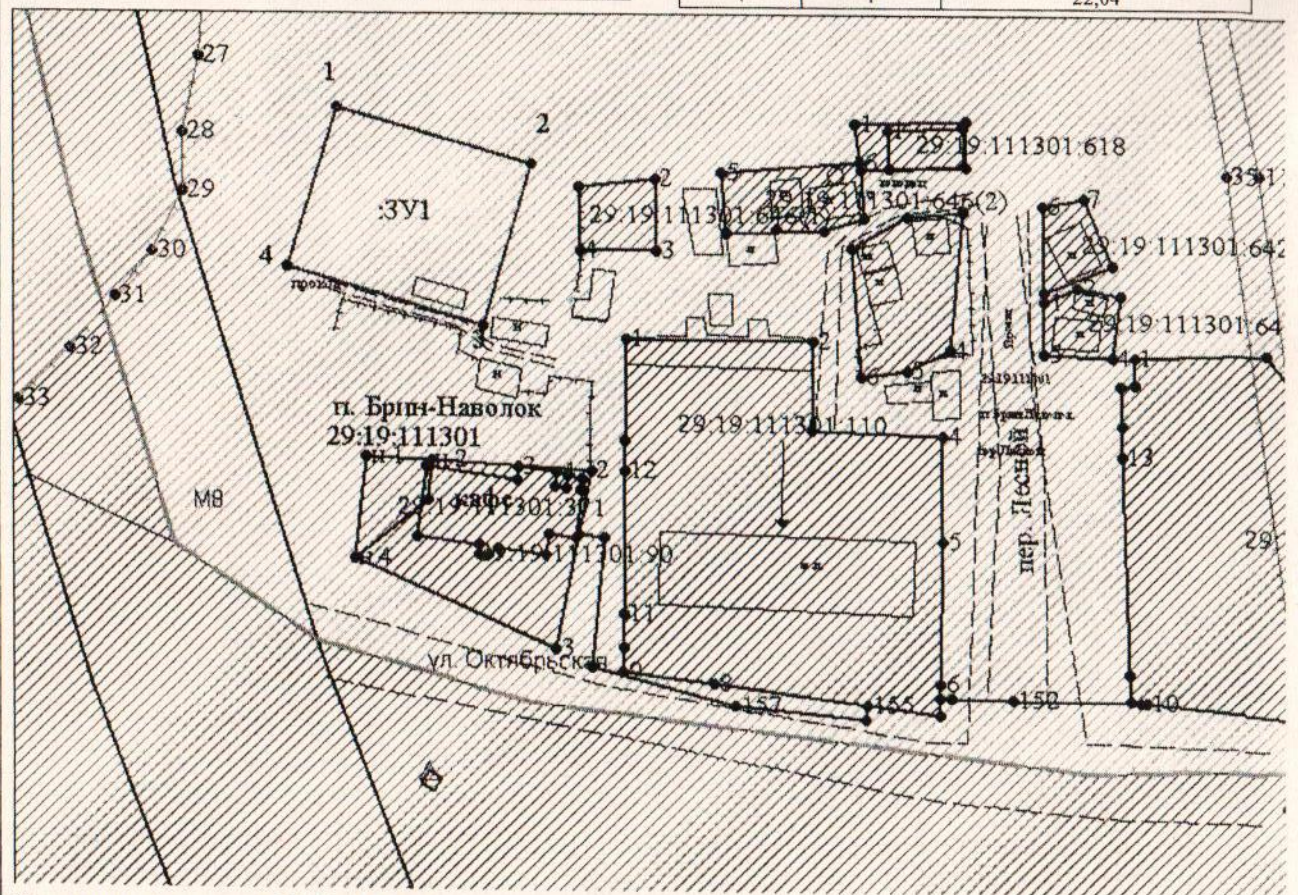

Кадастровый квартал: 29:19:111301

Масштаб 1:1000

Местоположение участка: Архангельская область, Холмогорский район, МО «Ракульское», п. Брин-Наволоок, Октябрьская

Разрешенное использование: приусадебный участок личного подсобного хозяйства

Категория земель: земли населенных пунктов.

Описание смежеств:

от т. 1 - до т. 1- не разграниченная госсобственность

Условные обозначения:

- _____ — вновь образованная часть границы, сведения о которой достаточны для определения ее местоположения,
- _____ — существующая часть границы, имеющиеся в ГКН сведения о которой достаточны для определения ее местоположения,
- — характерная точка границы, сведения о которой позволяют однозначно определить ее положение на местности.