


Схема расположения земельного участка на кадастровом плане территории

Условный номер земельного участка :ЗУ1			
Площадь земельного участка - 600 кв.м		Размеры сторон линий	
Обозначение характерных точек границ	Координаты, м (МСК-29 зона 3)		
	X	Y	
1	2	3	
1	574490,94	3280822,09	
2	574460,57	3280854,79	
3	574455,27	3280856,60	
4	574451,64	3280854,02	
5	574481,40	3280807,85	

Обозначение части границ		Горизонтальное проложение, м
от т.	до т.	
1	2	3
1	2	44,63
2	3	5,60
3	4	4,45
4	5	54,93
5	1	17,14

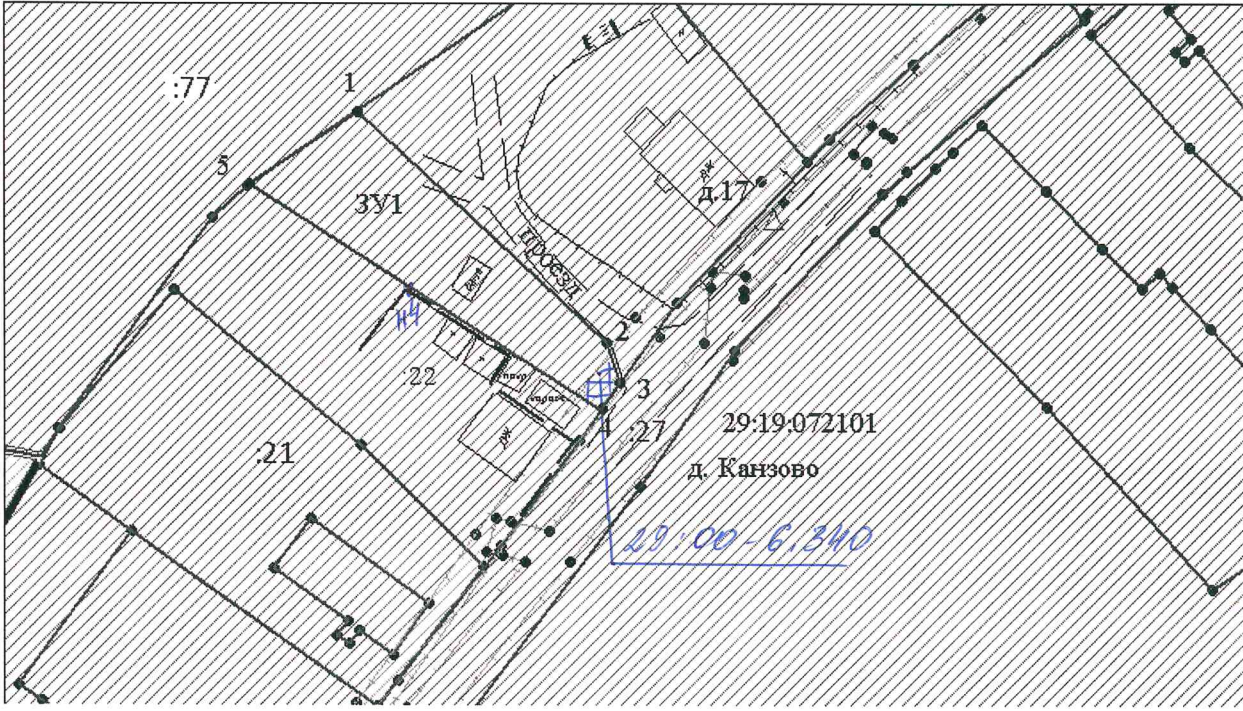

Кадастровый квартал: 29:19:072101 Масштаб 1:1000

Местоположение участка: Архангельская область, Холмогорский район, МО «Матигорское», д. Канзово

Разрешенное использование: для ведения личного подсобного хозяйства (приусадебный земельный участок)

Категория земель: земли населенных пунктов.

Описание смежеств:

от т. 1 - до т. 3, от т.н4 до т.5- не разграниченная госсобственность;
от т. 3 - до т. 4 – с земельным участком 29:19:072101:27;
от т. 4 -до т. н4- с земельным участком 29:19:072101:22;
от т. 5 - до т. 1 – с земельным участком 29:19:072101:77.

Условные обозначения:

– вновь образованная часть границы, сведения о которой достаточны для определения ее местоположения,
– существующая часть границы, имеющиеся в ГКН сведения о которой достаточны для определения ее местоположения,
– характерная точка границы, сведения о которой позволяют однозначно определить ее положение на местности.

Подготовил кадастровый инженер Штаборов В.В.