


### Схема расположения земельного участка на кадастровом плане территории

Условные номера земельных участков :ЗУ1

Площадь земельного участка:ЗУ1-1293

Кадастровый квартал: 29:19:071901

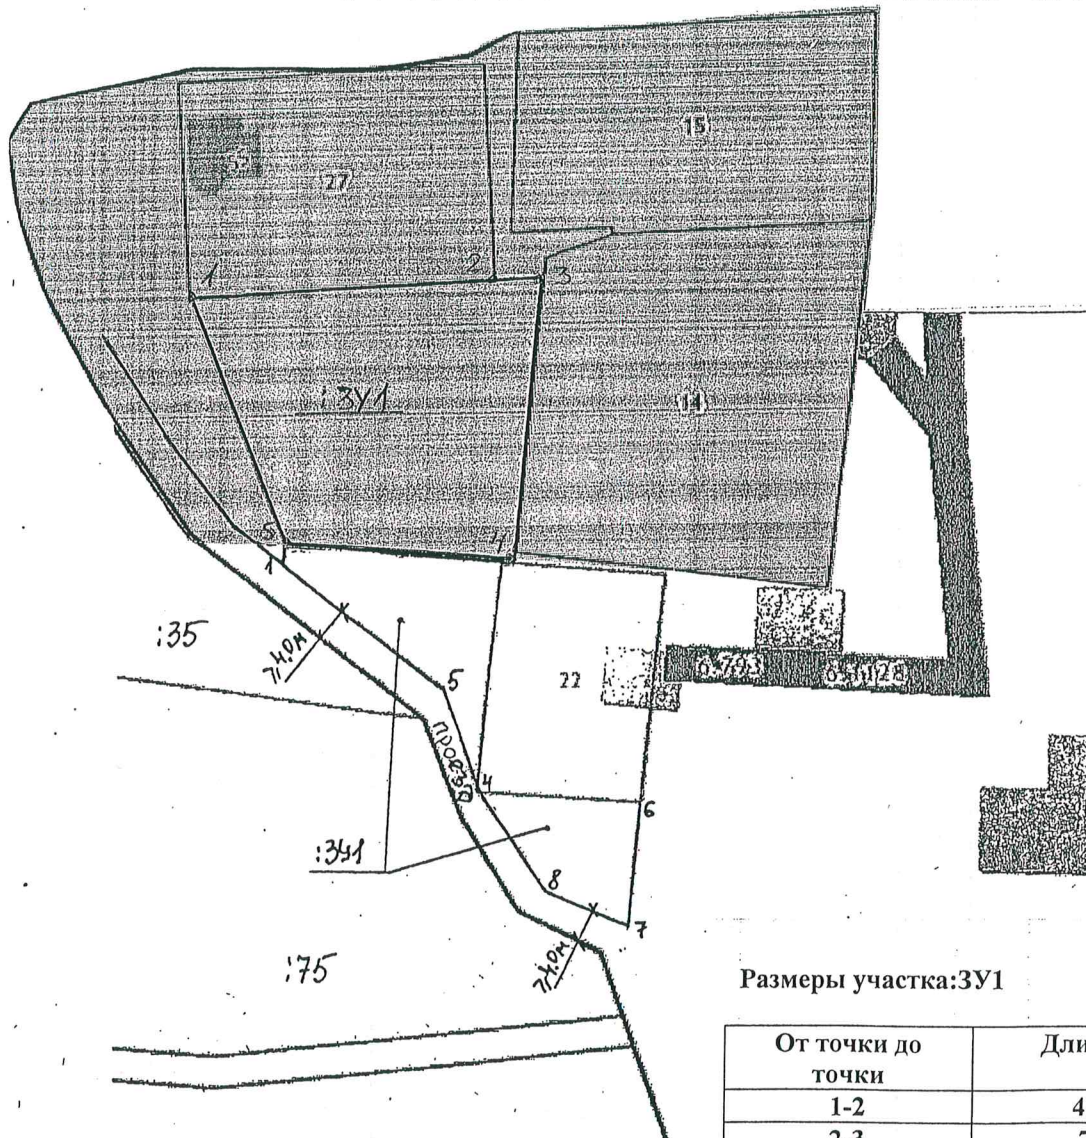

Размеры участка:ЗУ1

От точки до точки	Длина, м
1-2	40.0
2-3	7.0
3-4	37.0
4-5	30.0
5-1	35.0

Масштаб 1:1000

#### Земельный участок :ЗУ1

Разрешенное использование для индивидуального жилищного строительства

Категория земель – земли населенных пунктов.

Адрес: Архангельская область, Холмогорский район, МО «Матигорское», д. Чащины.

Территориальная зона (Ж-1) – зона застройки индивидуальными жилыми домами.

#### Описание смежеств ЗУ1

От т. 1 до т. 2 – с земельным участком с кадастровым номером 29:19:071901:27;

От т.2 до т.3 - неразграниченная госсобственность;

От т. 3 до т. 4 – с земельным участком с кадастровым номером 29:19:071901:14;

От т.4 до т.1 - неразграниченная госсобственность.

Площадь земельного участка и его местоположение ориентировочные и подлежат уточнению при межевании.