


ПРИЛОЖЕНИЕ № 2
к извещению администрации
МО «Холмогорский муниципальный район»

Схема расположения земельного участка на кадастровом плане территории

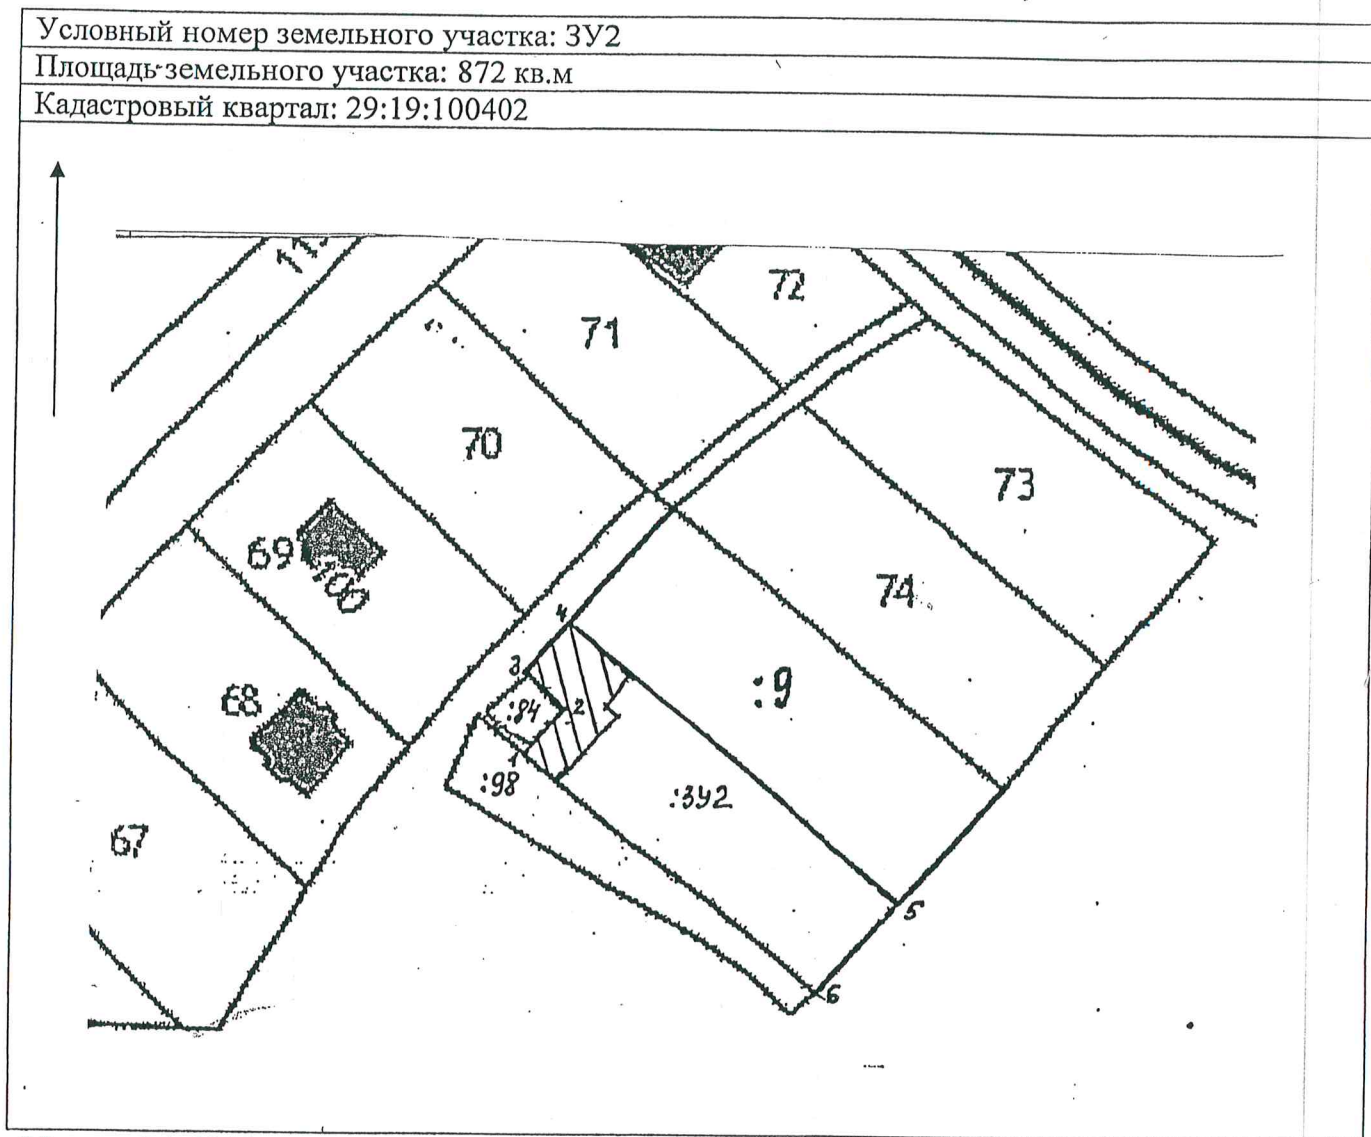

Масштаб 1:1000

- охранный зона электролинии ВЛ-10 кВ

Размеры сторон участка: ЗУ2

Категория земель – земли населенных пунктов

Разрешенное использование: для индивидуального жилищного строительства

Местоположение: Архангельская область, Холмогорский район, МО «Матигорское», д. Надручей

От т. до т.	Длина, м
1-2	8,0
2-3	6,0
3-4	8,0
4-5	56,0
5-6	17,0
6-1	49,0

Описание границ смежных земельных участков: от т. 1 до т. 3 граничит с земельным участком кадастровым номером 29:19:100402:84, от т. 3 до т. 4 граничит с землями МО «Холмогорский муниципальный район», от т. 4 до т. 5 граничит с земельным участком с кадастровым номером 29:19:100402:9, от т. 5 до т. 6 граничит с землями МО «Холмогорский муниципальный район», от т. 6 до т. 1 граничит с земельным участком с кадастровым номером 29:19:100402:98

Примечание: размеры участка определены мерной лентой. Площадь участка и его местоположение ориентировочны и подлежат уточнению при межевании