


Приложение

**УТВЕРЖДЕНА**  
распоряжением администрации  
МО "Холмогорский муниципальный район"  
от \_\_\_\_\_ 2022 г. № \_\_\_\_\_

**Схема расположения земельного участка на кадастровом плане территории**

Условный номер земельного участка 29:19:131001:3У1					
Площадь земельного участка: 600 кв.м.					
Обозначение характерных точек	Координаты, м (МСК-29 зона 3)		Обозначение части границ		Горизонтальное проложение, м
	X	Y	от т	до т	
н1	603 725,18	3 308 483,50	н1	н2	35,39
н2	603 704,25	3 308 512,04	н2	н3	16,96
н3	603 690,47	3 308 502,16	н3	1	5,54
1	603 693,75	3 308 497,69	1	2	29,84
2	603 711,39	3 308 473,62	2	1	16,96

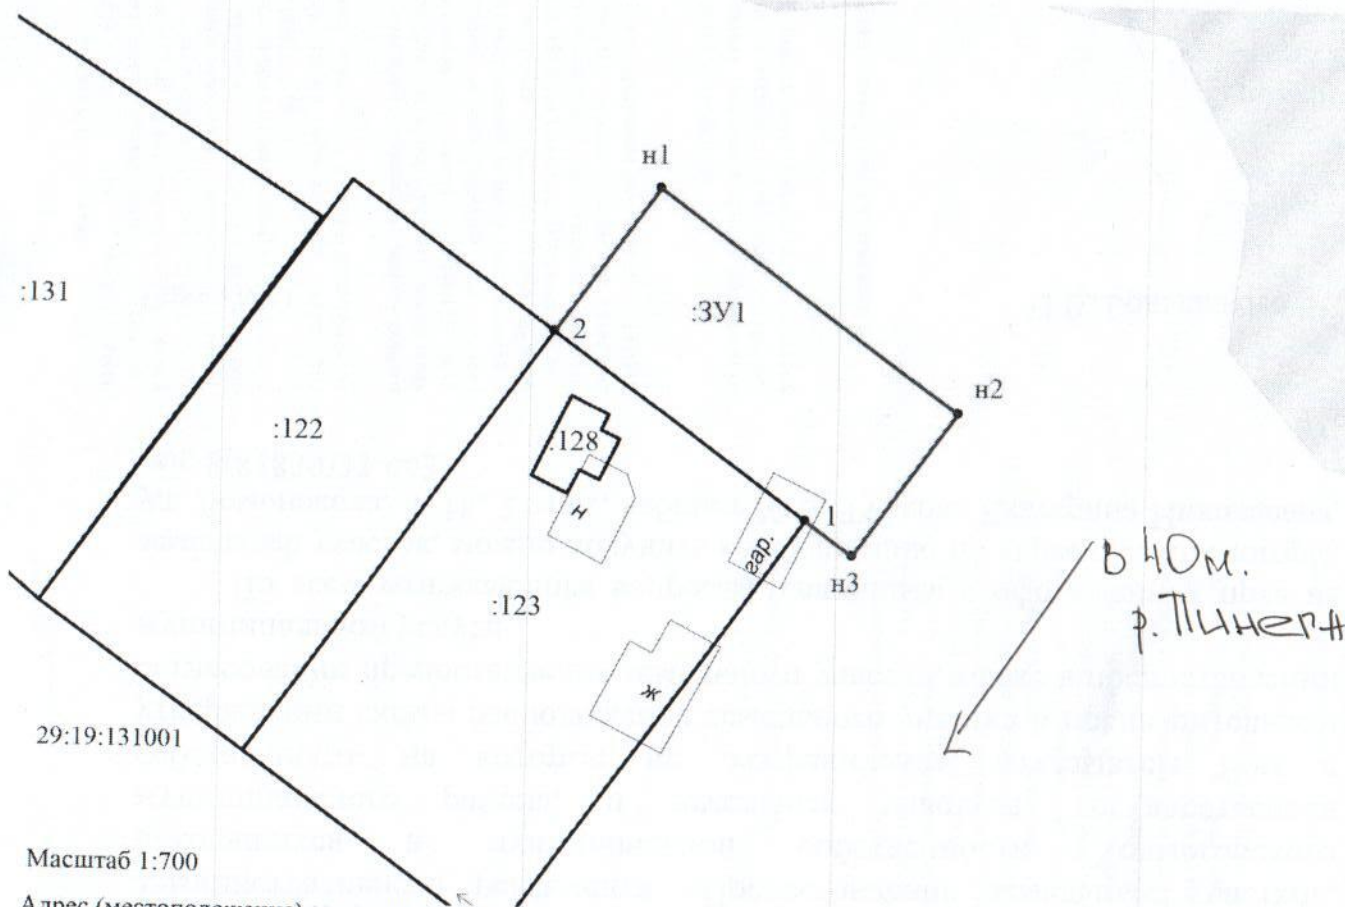

Масштаб 1:700

Адрес (местоположение) земельного участка:

Архангельская область, Холмогорский район, МО "Усть-Пинежское", д. Нижняя Паленьга

Разрешенное использование: для ведения личного подсобного хозяйства

Категория земель: земли населенных пунктов

Описание смежеств:

от т 2 до т 1 - не разграниченная госсобственность

от т 1 до т 2 - земельный участок с кадастровым номером 29:19:131001:123

Условные обозначения:

- существующая часть границы, имеющиеся в ЕГРН сведения о которой достаточны для определения ее местоположения;
  - вновь образованная часть земельного участка, сведения о которой достаточны для определения ее местоположения;
  - обозначение вновь образуемого земельного участка;
  - надпись кадастрового номера смежного земельного участка;
  - кадастровый квартал
- 3У1  
123  
29:19:131001

Подготовила: кадастровый инженер А.С. Полищук