


# ПРИЛОЖЕНИЕ № 2 к извещению администрации МО «Холмогорский муниципальный район»

Схема расположения земельного участка на кадастровом плане территории  
Кадастровый квартал: 29:19:070801  
Категория земель: земли населенных пунктов.  
Вид разрешенного использования: для индивидуального жилищного строительства.  
Местоположение: Архангельская область, Холмогорский район, МО "Матигорское", д. Пятково.

Условный номер земельного участка		ЗУ1
Площадь земельного участка		654 кв.м.
		Система координат: МСК-29 зона 3
Обозначение характерных точек границ	Координаты, м	
	X	Y
н1	585369.55	3285414.34
н2	585379.48	3285430.21
н3	585363.95	3285462.05
н4	585349.20	3285454.47

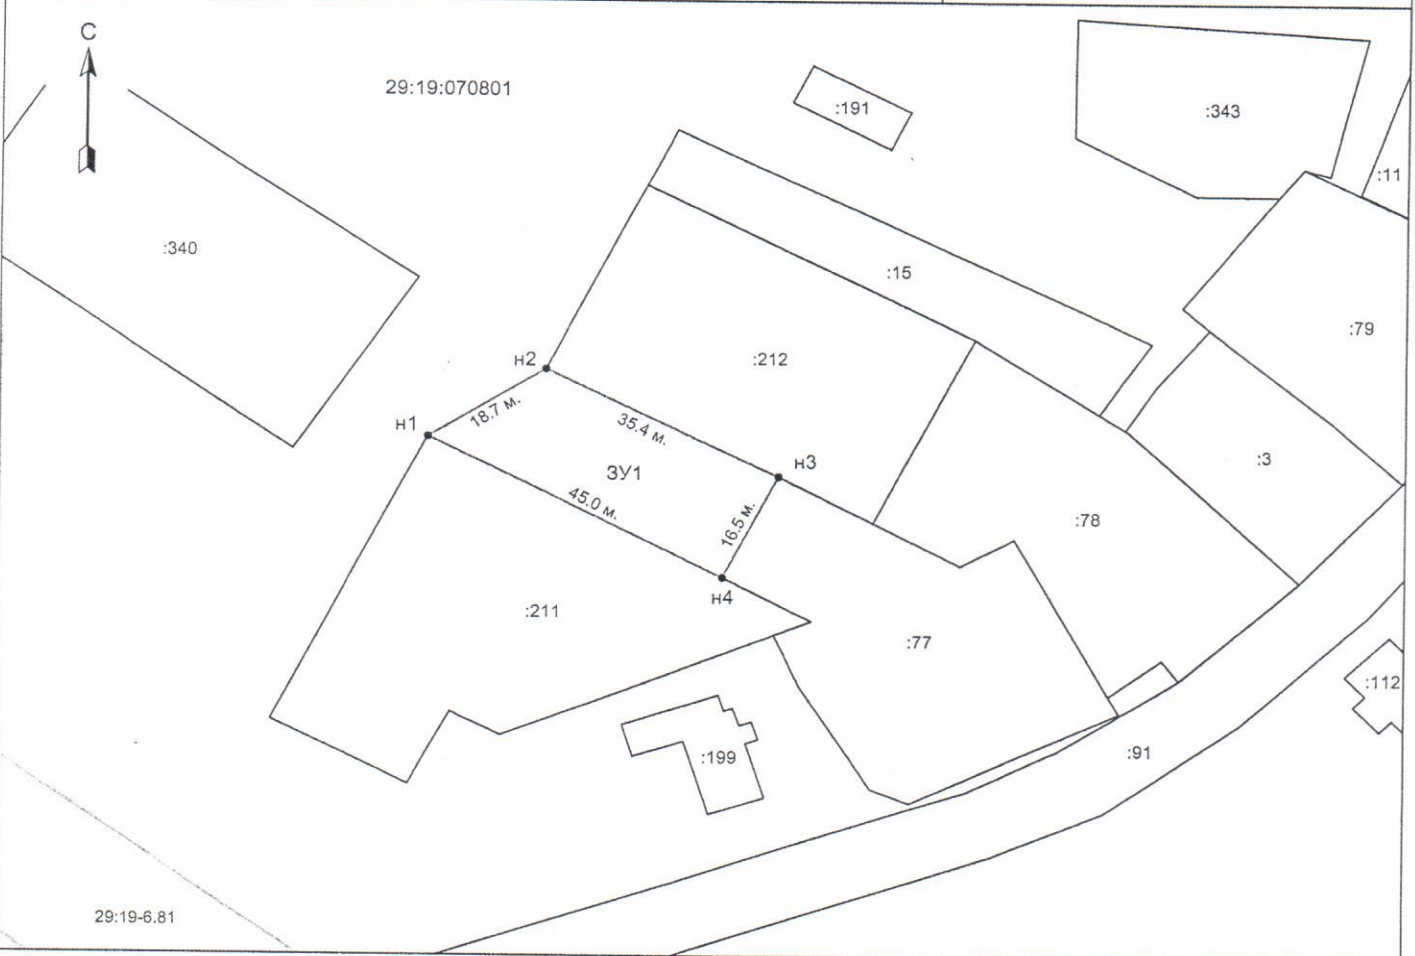

Масштаб 1:500

Условные обозначения:

- граница вновь образованного земельного участка;
- существующая часть границы, имеющиеся в ГКН сведения о которой достаточны для определения ее местоположения;
- н1 • обозначение новой характерной точки границы образуемого земельного участка, сведения о которой позволяют однозначно определить ее положение на местности;
- 29:19:070801 — номер кадастрового квартала;
- :199 — номер существующего земельного участка в кадастровом квартале;

Описание границ смежных земельных участков:

от н1-н2 граничит с землями МО "Холмогорский муниципальный район", от н2-н3 граничит с земельным участком 29:19:070801:212, от н3-н4 граничит с земельным участком 29:19:070801:77, от н4-н1 граничит с земельным участком 29:19:070801:211.