


СХЕМА РАСПОЛОЖЕНИЯ ЗЕМЕЛЬНОГО УЧАСТКА НА КАДАСТРОВОМ ПЛАНЕ ТЕРРИТОРИИ

Местоположение: Архангельская область,
Холмогорский район, МО "Светлозерское", п. Светлый
Разрешенное использование: Приусадебный участок
личного подсобного хозяйства
Категория земель: Земли населённых пунктов
Общая площадь (кв.м.): 1239

УТВЕРЖДЕНА

распоряжением администрации
МО "Холмогорский муниципальный район"

от " " №

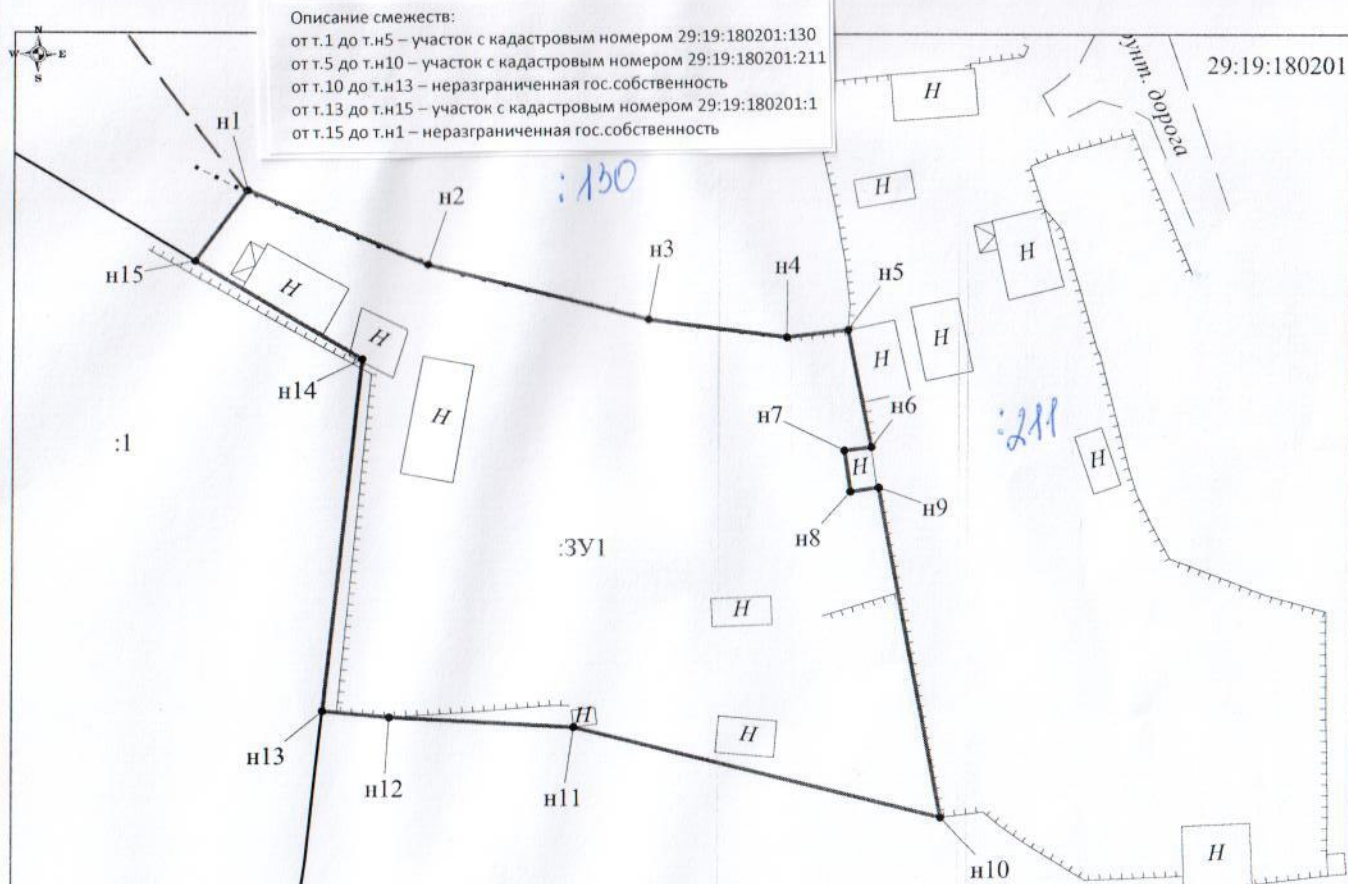

Условные обозначения:

- граница кадастрового квартала;
- существующая граница, имеющаяся в ЕГРН сведения о которой достаточны для определения ее местоположения;
- вновь образованная часть границы, сведения о которой достаточны для определения ее местоположения;
- существующая граница, имеющаяся в ЕГРН сведения о которой недостаточны для определения ее местоположения;
- вновь образованная часть границы, сведения о которой недостаточны для определения ее местоположения;
- обозначение характерной точки границы, сведения о которой не позволяют однозначно определить ее положение на местности;
- характерная точка границы, сведения о которой позволяют однозначно определить ее положение на местности;
- ликвидироваемая точка границы, сведения о которой не позволяют однозначно определить ее положение на местности;
- ликвидироваемая точка границы, сведения о которой позволяют однозначно определить ее положение на местности;
- обозначение образуемого земельного участка;
- обозначение образуемой части земельного участка;
- обозначение контуров земельного участка;
- обозначение кадастрового номера земельного участка;
- обозначение кадастрового квартала;
- обозначение кадастрового номера объекта недвижимости;
- граница охранный зоны для ЛЭП, расположенная на территории образуемого земельного участка;
- граница охранный зоны для линий связи, расположенная на территории образуемого земельного участка.

Обозначение характерных точек границ	Координаты		Длины сторон
	(Система координат МСК-29)		
	X	Y	
Площадь земельного участка 1239 кв.м			
n1	594132.30	3335225.09	13.45
n2	594127.20	3335237.54	15.75
n3	594123.43	3335252.83	9.71
n4	594122.22	3335262.46	4.26
n5	594122.74	3335266.69	8.42
n6	594114.48	3335268.31	1.86
n7	594114.25	3335266.46	2.85
n8	594111.43	3335266.88	1.96
n9	594111.71	3335268.82	23.31
n10	594088.80	3335273.11	26.14
n11	594095.05	3335247.73	12.70
n12	594095.69	3335235.05	4.64
n13	594096.11	3335230.43	24.63
n14	594120.60	3335233.07	13.47
n15	594127.43	3335221.46	6.07
n1	594132.30	3335225.09	

Примечания:

- Площадь образуемого участка является проектной.
- Указанное значение площади может быть изменено при проведении кадастровых работ не более, чем на десять процентов.

Исполнитель: Цецулина А.С.
8 (8182) 47-68-99

Номер регистрации			Масштаб 1:500
Кадастровый инженер	Подпись	Дата	Лист 1
Талых А.С.		15.02.2022	Листов 1