


ПРИЛОЖЕНИЕ № 1
к извещению администрации
МО «Холмогорский муниципальный район»

Схема расположения земельного участка на кадастровом плане территории

Условный номер земельного участка 29:19:011702:3У1			
Площадь земельного участка <u>1243 кв.м.</u>			
Обозначение характерных точек границ	Координаты, м		Длины линий, м
	X	Y	
1	2	3	
н1	623 769.34	3 297 587.05	24.96
н2	623 754.80	3 297 607.34	4.83
н3	623 753.06	3 297 611.85	41.32
н4	623 713.11	3 297 601.31	18.32
н5	623 715.57	3 297 583.16	6.29
н6	623 719.19	3 297 578.02	17.25
н7	623 735.93	3 297 582.18	4.05
н8	623 737.01	3 297 578.28	33.50

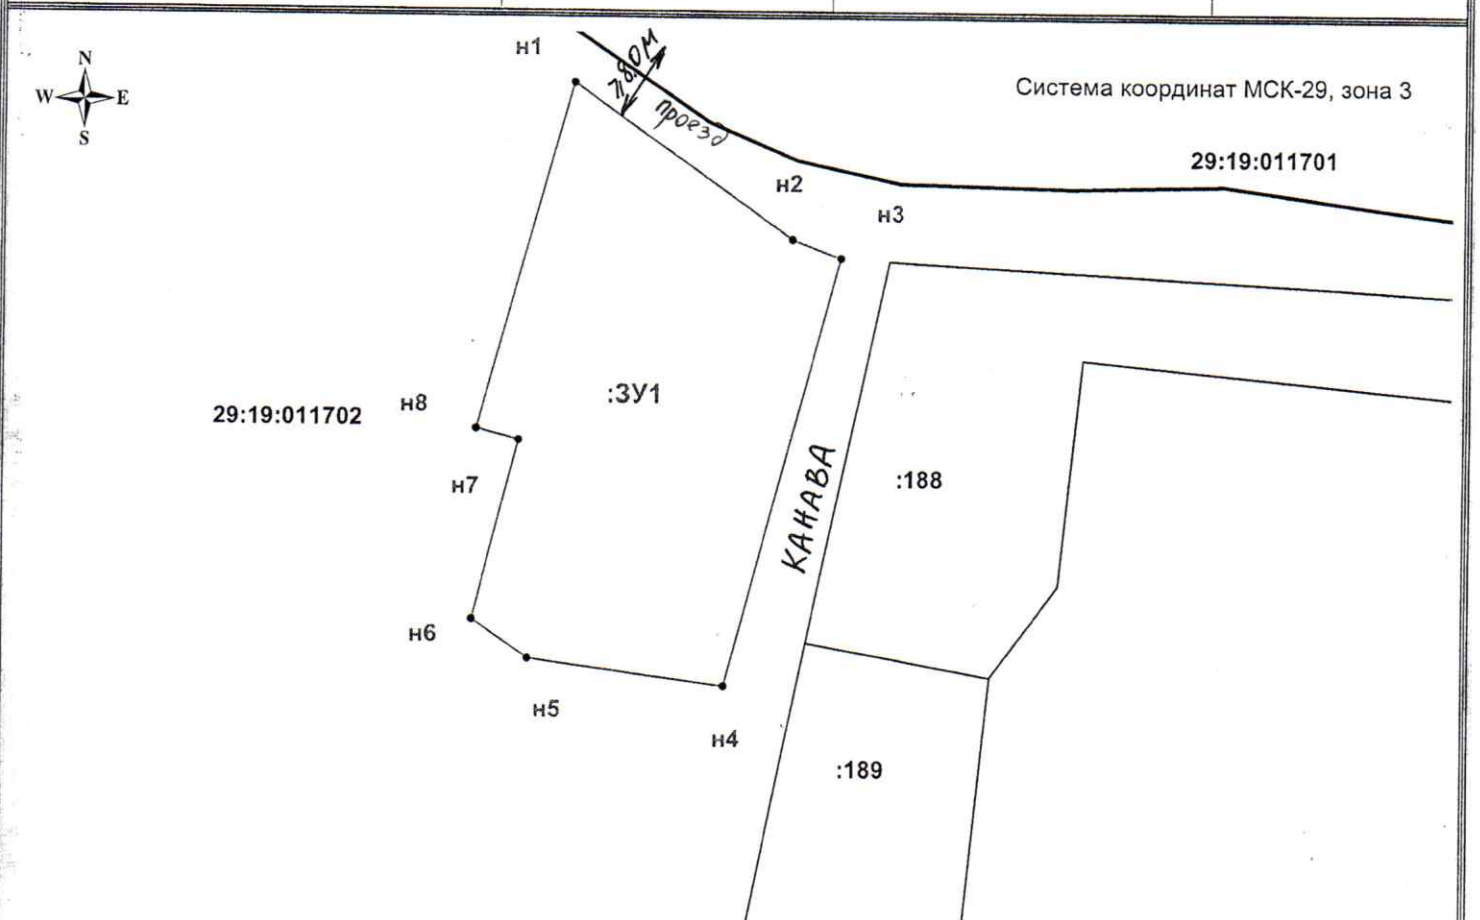

Условные обозначения:

Масштаб 1:700

- - граница кадастрового квартала;
- н1... - надпись обозначения номеров вновь образуемых характерных точек;
- :188 - надпись обозначения кадастрового номера земельного участка;
- - граница формируемого земельного участка;
- - граница существующего земельного участка, сведения о которой достаточны для определения ее местоположения;
- :3У1 - надпись обозначения формируемого земельного участка;
- 29:19:011702 - надпись обозначения кадастрового квартала.

Местоположение участка:
Архангельская область, Холмогорский район,
муниципальное образование "Луковецкое", поселок
Луковецкий

Разрешенное использование земельного участка:
Для индивидуального жилищного строительства:
усадебная застройка (Зона Ж-1)

Категория земель: земли населенных пунктов