


Приложение 2

УТВЕРЖДЕНА

распоряжением администрации  
Холмогорского муниципального округа  
Архангельской области  
от \_\_\_\_\_ 2023 г. № \_\_\_\_\_

# Схема расположения земельного участка на кадастровом плане территории

Условный номер земельного участка 29:19:101201: 3У1					
Площадь земельного участка: 1 239 кв.м.					
Обозначение характерных точек	Координаты, м (МСК-29 зона 3)		Обозначение части границ		Горизонтальное проложение, м
	X	Y	от т	до т	
н1	610512.51	3286778.59	н1	н2	45.32
н2	610514.04	3286823.88	н2	н3	10.17
н3	610509.03	3286832.73	н3	н4	10.70
н4	610500.79	3286825.90	н4	н5	0.84
н5	610501.30	3286825.23	н5	н6	4.10
н6	610498.35	3286822.38	н6	н7	9.70
н7	610491.88	3286829.61	н7	н8	8.99
н8	610485.05	3286823.77	н8	н9	14.78
н9	610494.71	3286812.58	н9	н10	27.95
н10	610479.76	3286788.96	н10	н11	2.98
н11	610482.28	3286787.37	н11	н12	5.71
н12	610483.54	3286781.80	н12	н1	29.15
н13	610499.76	3286808.63	н13	н14	1.97
н14	610499.71	3286810.60	н14	н15	4.43
н15	610495.28	3286810.53	н15	н16	2.00
н16	610495.30	3286808.53	н16	н13	4.46

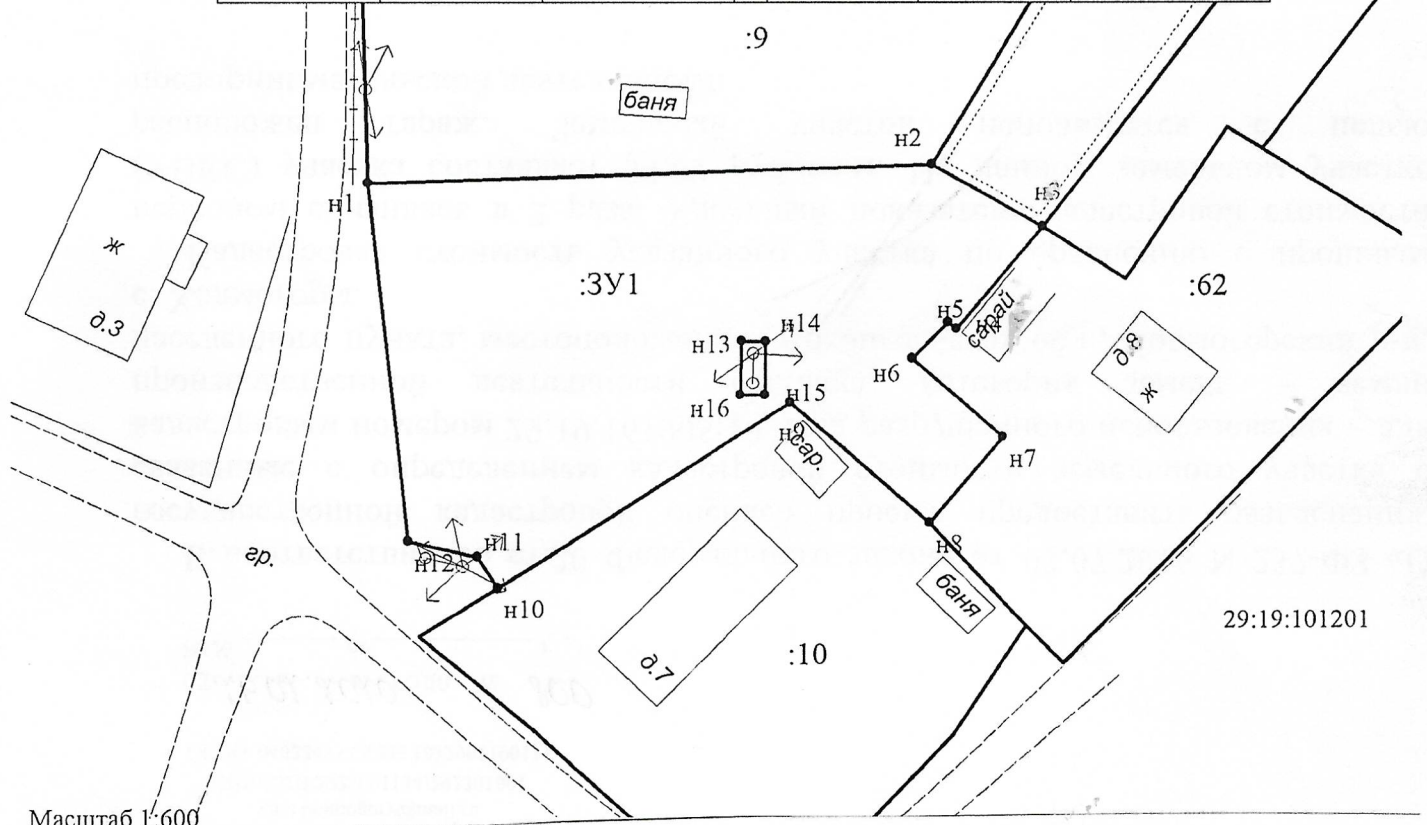

Масштаб 1:600

Местоположение участка: Архангельская область, Холмогорский муниципальный округ, д. Кутозерская  
Разрешенное использование – для индивидуального жилищного строительства

Категория земель: земли населенных пунктов

Описание смежеств:

от т н2 до т н3, от т н10 до т н1, от т н13 до т н13 - не разграниченная госсобственность  
от т н1 до т н2 - земельный участок 29:19:101201:9  
от т н3 до т н8 - земельный участок 29:19:101201:62  
от т н8 до т н10 - земельный участок 29:19:101201:10

Условные обозначения:

— существующая часть границы, имеющиеся в ЕГРН сведения о которой достаточны для определения ее местоположения;  
— вновь образованная часть земельного участка, сведения о которой достаточны для определения ее местоположения;  
:3У1 — обозначение вновь образуемого земельного участка;  
29:19:101201 — кадастровый квартал

Подготовила: кадастровый инженер А.С. Полищук