


### Схема расположения земельного участка на кадастровом плане территории

Условный номер земельного участка :ЗУ1

Площадь земельного участка - 206 кв.м

Обозначение характерных точек границ	Координаты, м (МСК-29 зона 3)		Обозначение части границ		Горизонтальное проложение, м
	X	Y	от т.	до т.	
1	2	3	1	2	3
1	630835,70	3252830,42	1	2	15,34
2	630827,39	3252843,31	2	3	13,43
3	630816,10	3252836,03	3	4	15,34
4	630824,41	3252823,14	4	1	13,43

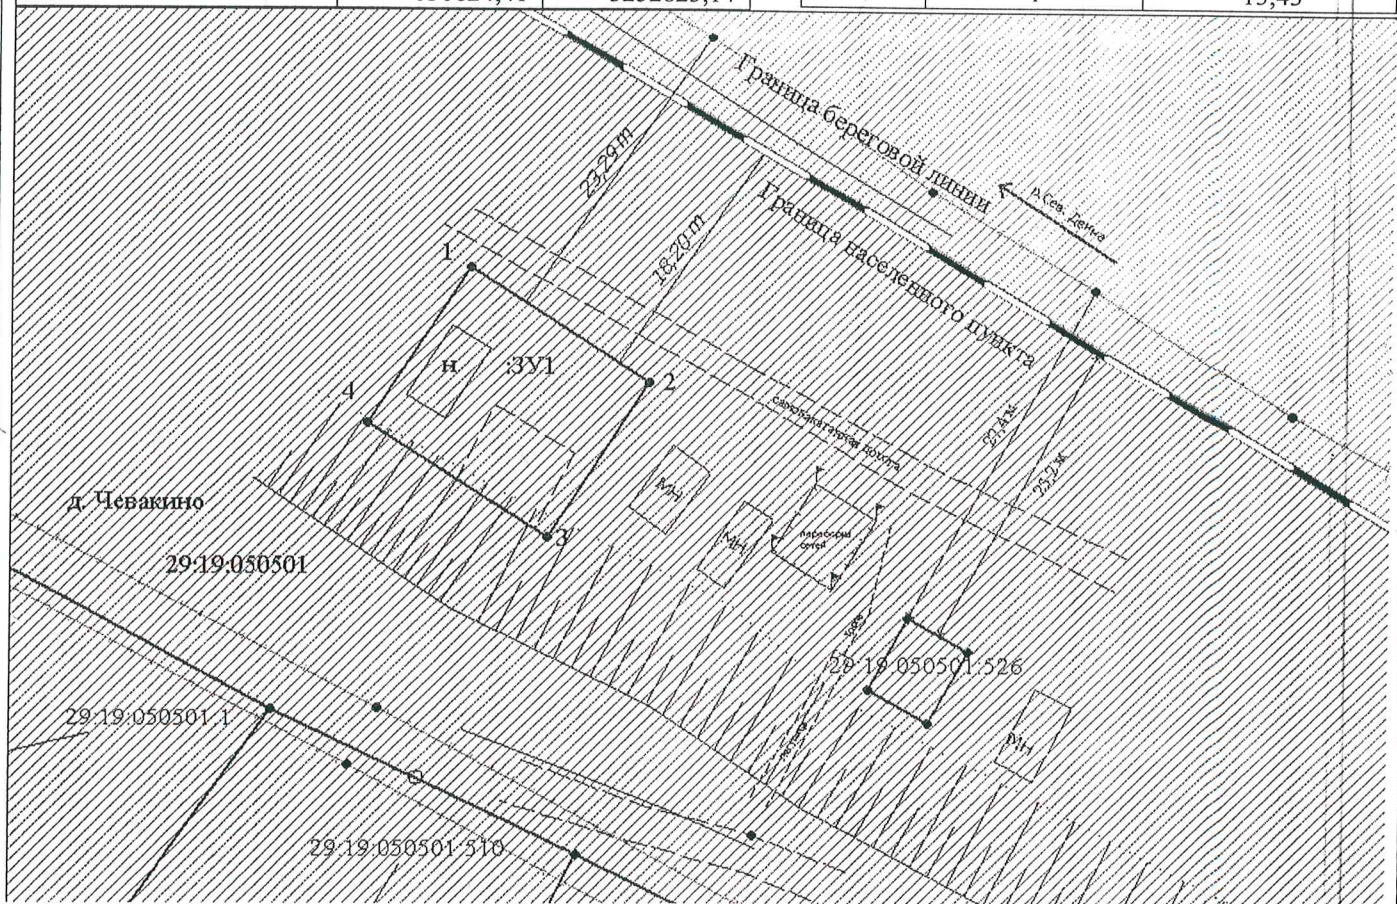

Масштаб 1:500

Кадастровый квартал: 29:19:050501

Местоположение участка: Архангельская область, Холмогорский округ, д. Чевакино

Разрешенное использование: для ведения личного подсобного хозяйства (без права возведения индивидуального жилого дома)

Категория земель: земли населенных пунктов.

Описание смежеств: от т. 1 - до т. 1 - неразграниченная госсобственность

#### Условные обозначения

- вновь образованная часть границы, сведения о которой достаточны для определения ее местоположения;
- существующая часть границы, имеющиеся в ЕГРН сведения о которой достаточны для определения ее местоположения;
- граница кадастрового квартала;
- — характерная точка границы, сведения о которой позволяют однозначно определить ее положение на местности;
- 29:19:050501:510 — надпись кадастрового номера земельного участка.

На наличие подземных коммуникаций земельный участок не обследовался.