


Схема расположения земельного участка на кадастровом плане территории

ПРИЛОЖЕНИЕ № 2

к извещению администрации
Холмогорского муниципального
округа Архангельской области

29:19:011706

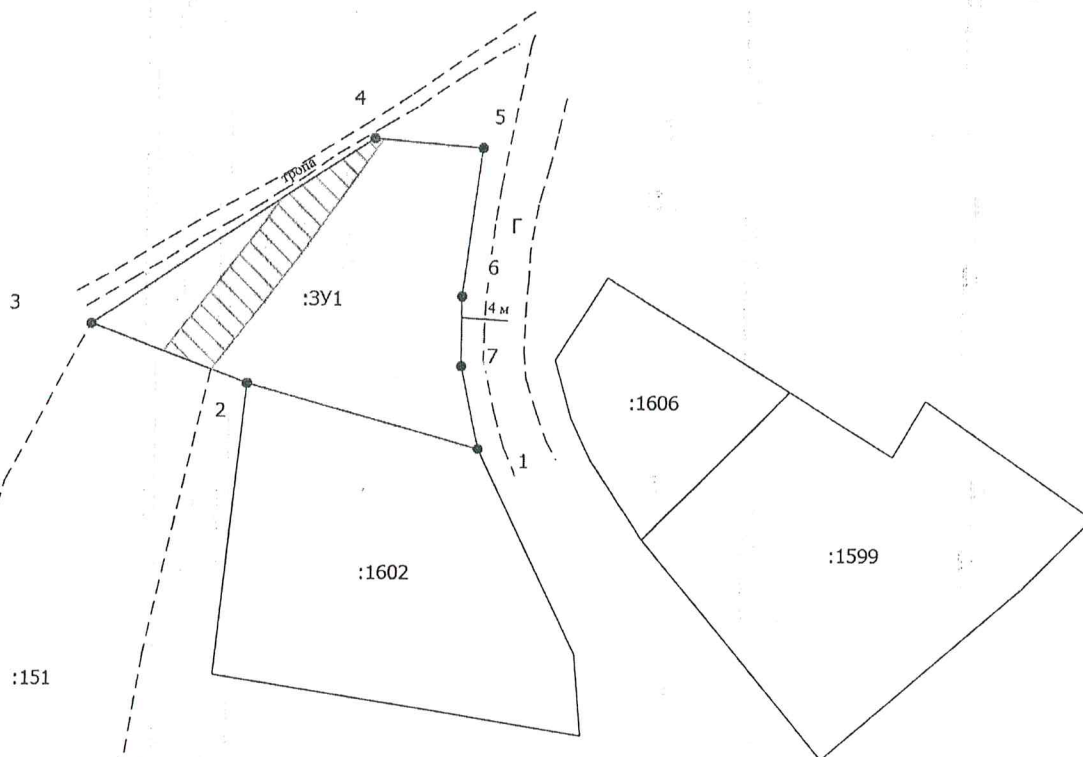

Описание границ смежных земельных участков:
От т.1 до т. 2 – земельный участок 29:19:011706:1602
От т.2 до т. 3 – земельный участок 29:19:011706:151
От т.3 до т. 1 – неразграниченная собственность

Условный номер земельного участка:		29:19:011706:3У1	
Площадь земельного участка:		461 кв.м	
Площадь обременения охранной зоной линии электропередач 0.4 кВ - 80 кв.м.			
Описание характерных точек			
№	X	Y	Длина линий, м
1	622494.20	3297455.24	19,83
2	622499.57	3297436.15	13,70
3	622504.46	3297423.35	27,62
4	622519.72	3297446.37	9,02
5	622518.92	3297456.11	12,28
6	622503.07	3297454.54	5,76
7	622501.05	3297453.74	7,01

Местоположение участка:
Архангельская область, Холмогорский округ,
п. Луковецкий
Разрешенное использование земельного участка:
Для ведения личного подсобного хозяйства
(приусадебный земельный участок)
Категория земель: земли населенных пунктов

Масштаб 1:600

Условные обозначения

- Часть границы, местоположение которой определено при выполнении кадастровых работ
- 1 — Обозначение новой характерной точки
- :153 — Кадастровый номер объекта недвижимости
- — Характерная точка границы земельного участка, сведения о которой отсутствуют в ЕГРН, местоположение которой определено при кадастровых работах (новая характерная точка)
- 29:19:011706 — Номер кадастрового квартала
- :3У1 — Образующий земельный участок
- Граница здания
- :1427 — Кадастровый номер здания
- - - Граница декларированного земельного участка