

ПРИЛОЖЕНИЕ №  
к извещению администрации  
Холмогорского муниципального  
округа Архангельской области


### Схема расположения земельного участка на кадастровом плане территории

Условный номер земельного участка: 3У1

Площадь земельного участка: 939 кв.м

Обозначение характерных точек границ	Координаты, м (МСК-29 зона 3)	
	X	Y
1	2	3
1	628066.08	3256937.13
2	628082.26	3256946.07
3	628096.67	3256953.78
4	628105.73	3256958.63
5	628085.30	3256980.45
6	628055.25	3256942.93

Обозначение части границ		Горизонтальное проложение, м
от т.	до т.	
1	2	3
1	2	18.49
2	3	16.34
3	4	10.28
4	5	29.89
5	6	48.07
6	1	12.29

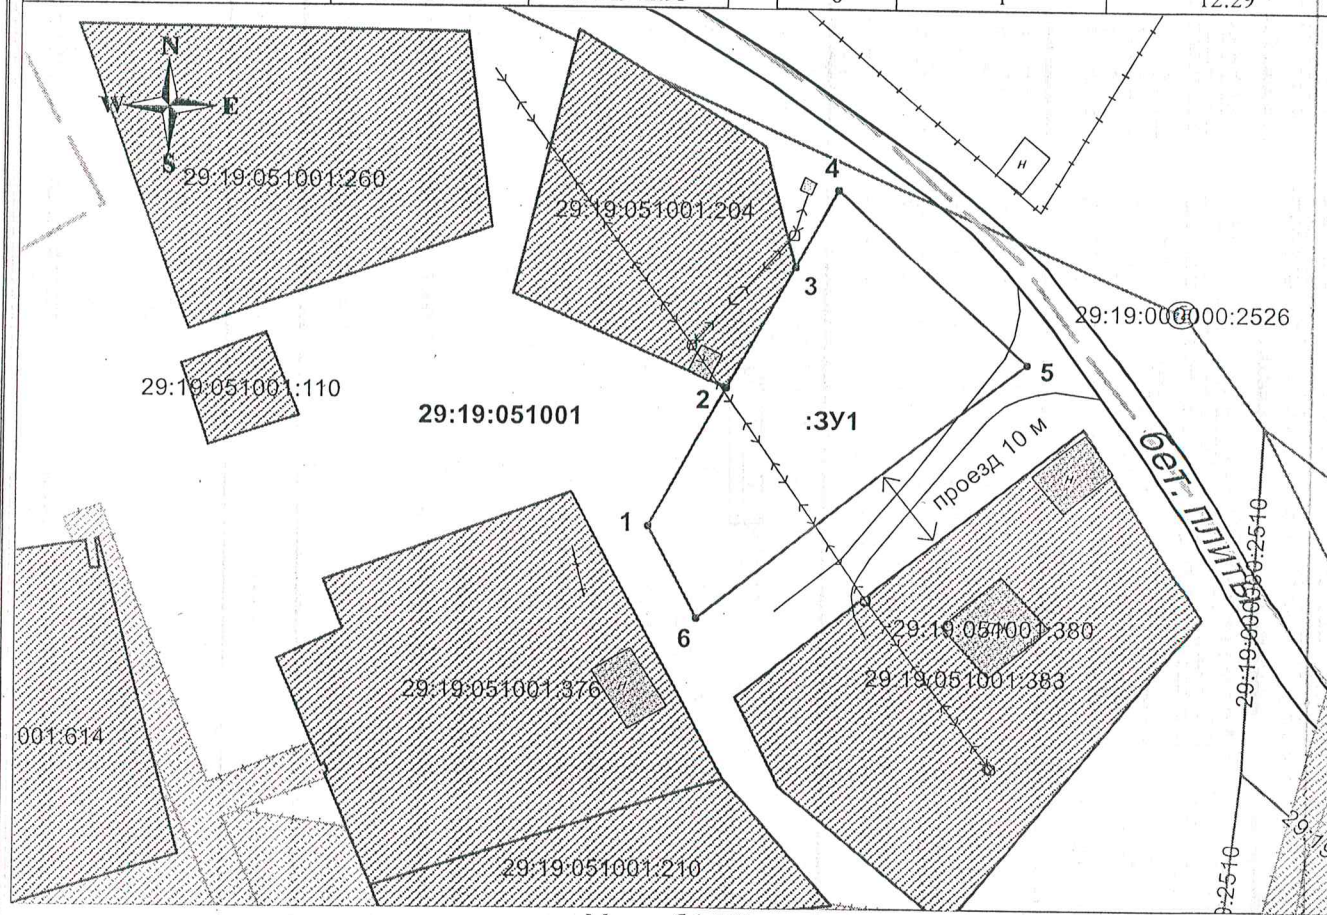

Масштаб 1:700

Кадастровый квартал: 29:19:051001

Местоположение участка: Архангельская область, Холмогорский округ, д. Васильевская

Разрешенное использование: для индивидуального жилищного строительства

Категория земель: земли населенных пунктов.

Описание смежеств: от т. 3 - до т. 2 – неразграниченная госсобственность; от т. 2 до т. 3 – земельный участок 29:19:051001:204.

### Условные обозначения

- вновь образованная часть границы, сведения о которой достаточны для определения ее местоположения;
- существующая часть границы, имеющиеся в ЕГРН сведения о которой достаточны для определения ее местоположения;
- характерная точка границы, сведения о которой позволяют однозначно определить ее положение на местности;
- надпись кадастрового номера земельного участка.

На наличие подземных коммуникаций земельный участок не обследовался.

Подготовил кадастровый инженер ООО «Кадастровый Эксперт» Штаборов Н.В., (8182) 44-77-33