


УТВЕРЖДЕНА
распоряжением администрации
Холмогорского муниципального округа
от _____ 2025 г. № _____

Схема расположения земельного участка на кадастровом плане территории

Условный номер земельного участка: 29:19:100507:ЗУ1

Площадь земельного участка: 1649 кв.м

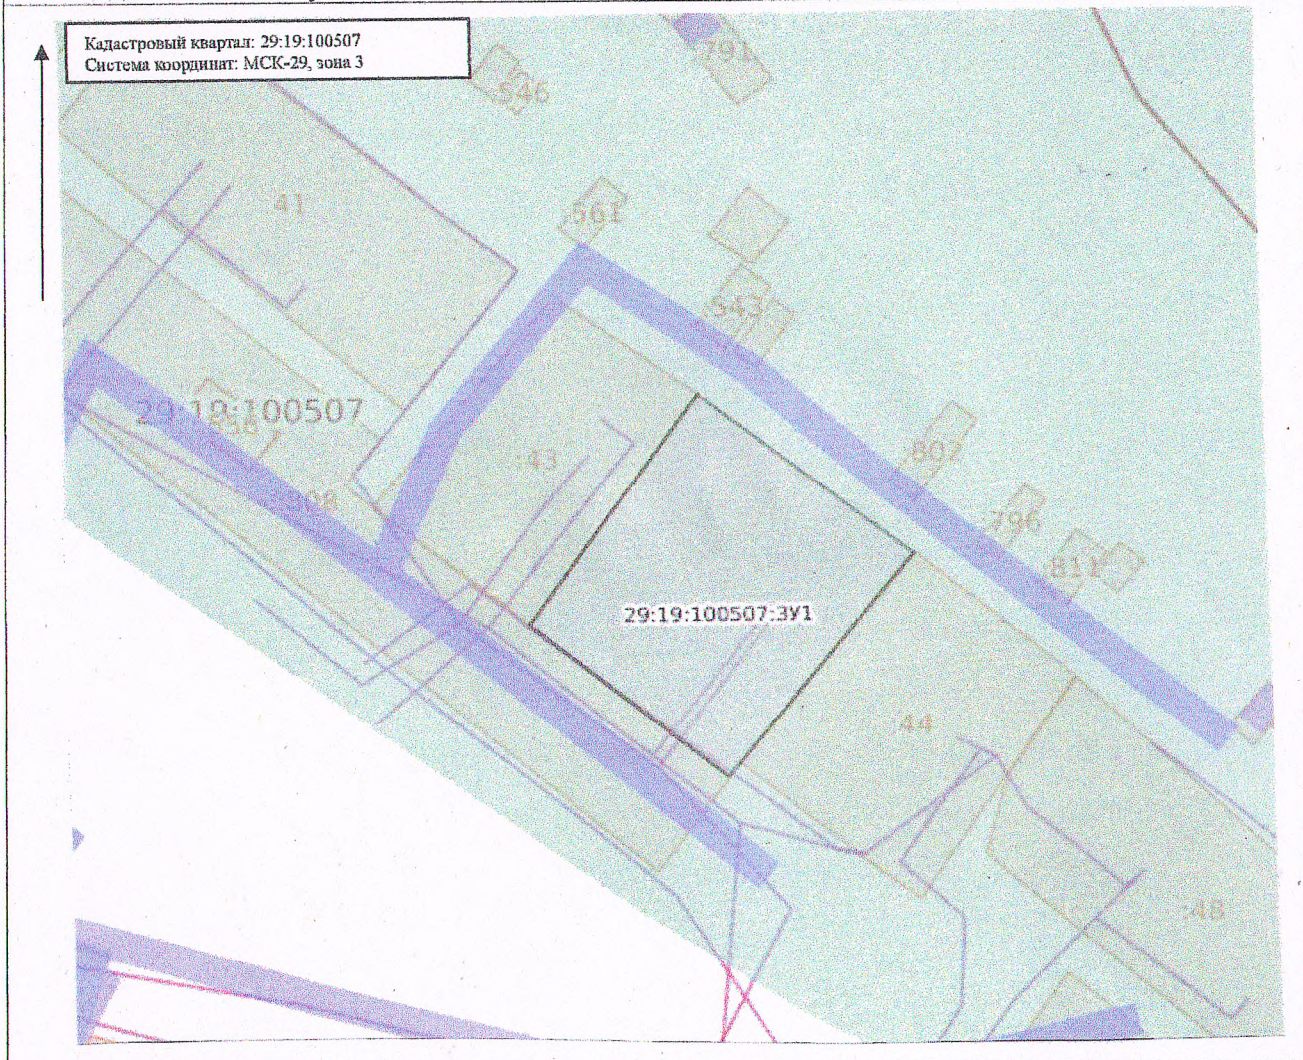

Масштаб 1:1000

Обозначение характерных точек границ	Координаты, м	
	X	Y
1	2	3
1	611953.14	3284690.97
2	611927.77	3284721.55
3	611895.33	3284692.74
4	611919.54	3284664.73

Категория земель: земли населенных пунктов

Разрешенное использование: Малоэтажная многоквартирная жилая застройка

Местоположение: Российская Федерация, Архангельская область, м.о. Холмогорский, деревня Харлово, дом 6

Территориальная зона: Ж-2. Зона застройки малоэтажными жилыми домами (до 4 этажей, включая мансардный)

Обременение: Прибрежная защитная полоса рук.Холмогорка р.Северная Двина в границах населенных пунктов д.Харлово, д.Заполье, д.Данилово, д.Горка сельское поселение «Матигорское», Холмогорского района Архангельской области; Водоохранная зона рук.Холмогорка р.Северная Двина в границах населенных пунктов д.Харлово, д.Заполье, д.Данилово, д.Горка сельское поселение «Матигорское», Холмогорского района Архангельской области, Охранная зона тепловых сетей, Охранная зона водопроводных сетей, Охранная зона канализационных сетей

Описание границ смежных земельных участков: граничит с землями Холмогорского муниципального округа, граничит с земельными участками с кадастровыми номерами 29:19:100507:44, 29:19:100507:43, 29:19:100507:808