

УТВЕРЖДЕНА
распоряжением администрации
Холмогорского муниципального округа
от _____ 2025 г. № _____


Схема расположения земельного участка на кадастровом плане территории

Условный номер земельного участка: 29:19:162201:3У1

Площадь земельного участка: 1035 кв.м

Масштаб 1:900

Кадастровый квартал: 29:19:162201
Система координат: МСК-29, зона 3

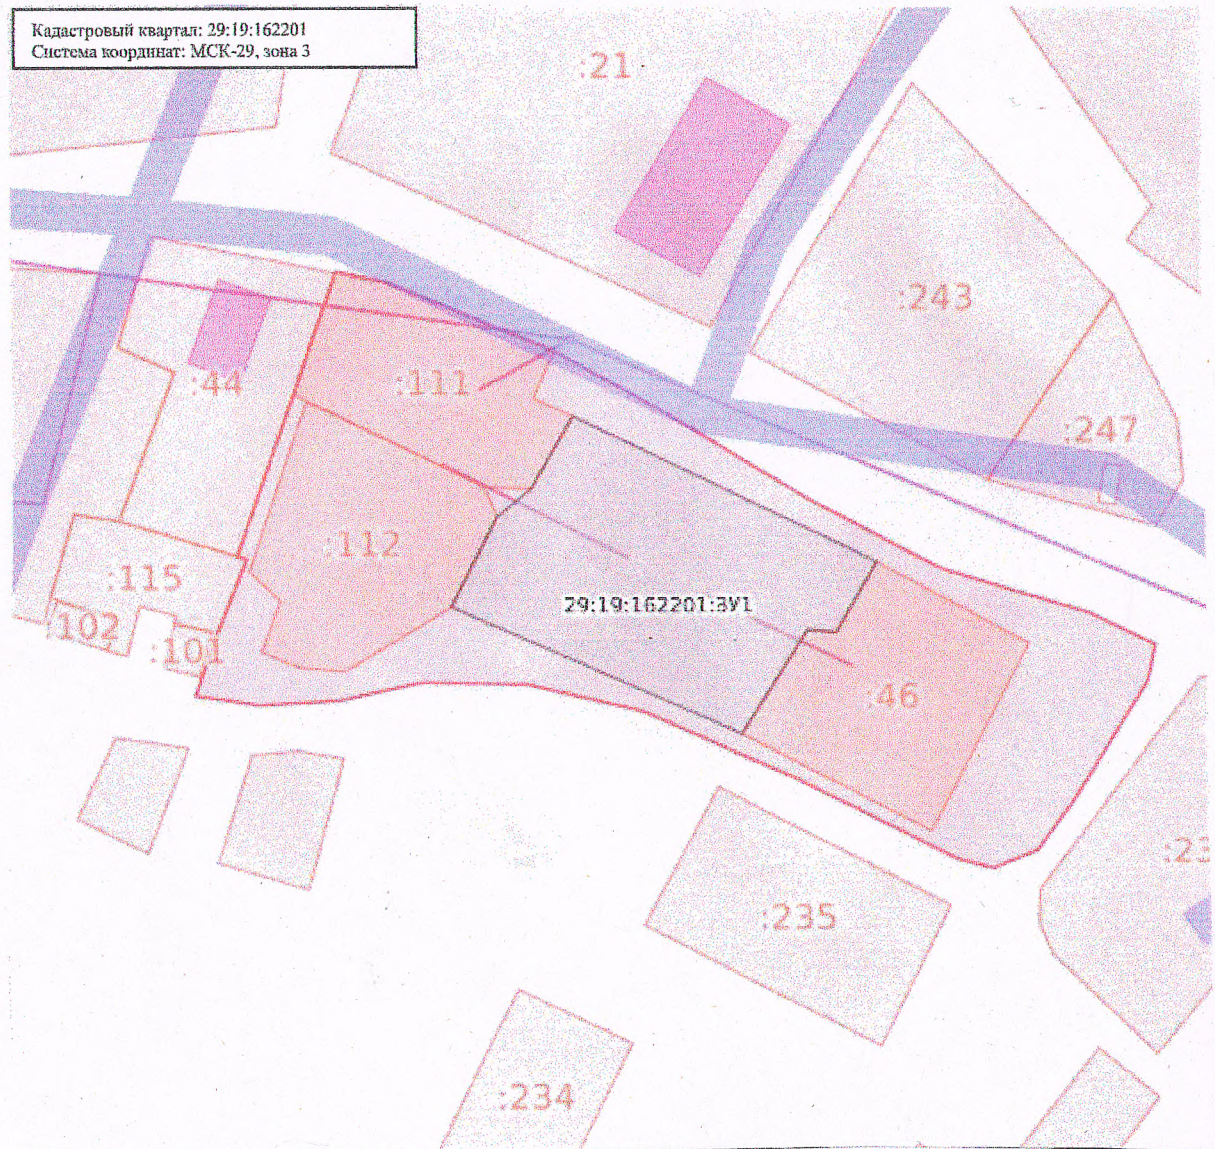

Категория земель: земли населенных пунктов

Разрешенное использование: Малоэтажная многоквартирная жилая застройка

Местоположение: Российская Федерация, Архангельская область, м.о. Холмогорский, дер. Демидово, дом 5

Территориальная зона: Ж-2 – Зона застройки малоэтажными жилыми домами (до 4 этажей, включая мансардный)

Обременение: Публичный сервитут объекта электросетевого хозяйства "ВЛ-0,4КВ Д.ХОДЧИНО-ОБУХОВО", Охранная зона ВЛ-0,4КВ Д.ХОДЧИНО-ОБУХОВО, Охранная зона водопроводных сетей

Описание границ смежных земельных участков: граничит с землями Холмогорского муниципального округа, граничит с земельными участками с кадастровыми номерами 29:19:162201:111, 29:19:162201:112, 29:19:162201:46

Обозначение характерных точек границ	Координаты, м	
	X	Y
1	2	3
1	613349.08	3281900.34
2	613357.75	3281905.62
3	613338.61	3281940.97
4	613330.20	3281935.73
5	613330.66	3281932.44
6	613318.20	3281924.22
7	613335.10	3281890.32
8	613345.85	3281896.22