

УТВЕРЖДЕНА
распоряжением администрации
Холмогорского муниципального округа
от _____ 2025 г. № _____


Схема расположения земельного участка на кадастровом плане территории

Условный номер земельного участка: 29:19:162301:3У1

Площадь земельного участка: 423 кв.м

Масштаб 1:500

Кадастровый квартал: 29:19:162301
Система координат: МСК-29, зона 3

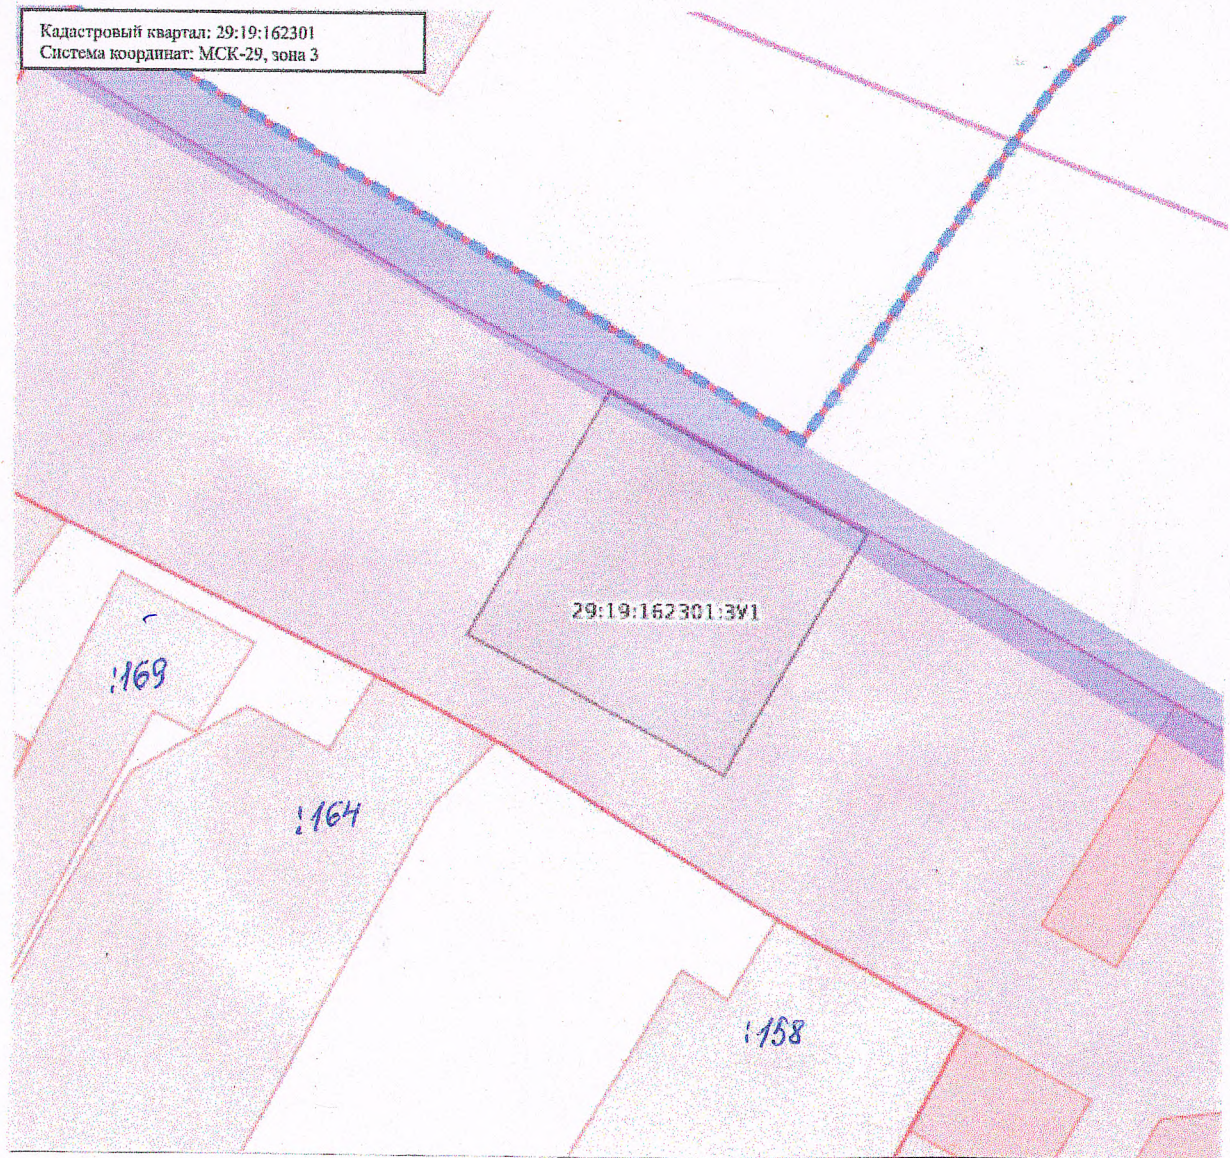

Категория земель: земли населенных пунктов

Разрешенное использование: Малоэтажная многоквартирная жилая застройка

Местоположение: Российская Федерация, Архангельская область, м.о. Холмогорский, дер. Белая Гора, дом 4а

Территориальная зона: Ж-2 – Зона застройки малоэтажными жилыми домами (до 4 этажей, включая мансардный)

Обременение: Публичный сервитут объекта электросетевого хозяйства "ВЛ-0,4КВ Д.ХОДЧИНО-ОБУХОВО", Охранная зона ВЛ-0,4КВ Д.ХОДЧИНО-ОБУХОВО

Описание границ смежных земельных участков: граничит с землями Холмогорского муниципального округа

Обозначение характерных точек границ	Координаты, м	
	X	Y
1	2	3
1	613110.48	3281922.80
2	613099.66	3281940.67
3	613082.40	3281930.02
4	613093.14	3281912.21