

**УТВЕРЖДЕНА**  
распоряжением администрации  
Холмогорского муниципального округа  
от \_\_\_\_\_ 2025 г. № \_\_\_\_\_


**Схема расположения земельного участка на кадастровом плане территории**

Условный номер земельного участка: 29:19:162301:3У1

Площадь земельного участка: 430 кв.м

**Масштаб 1:500**

Кадастровый квартал: 29:19:162301  
Система координат: МСК-29, зона 3

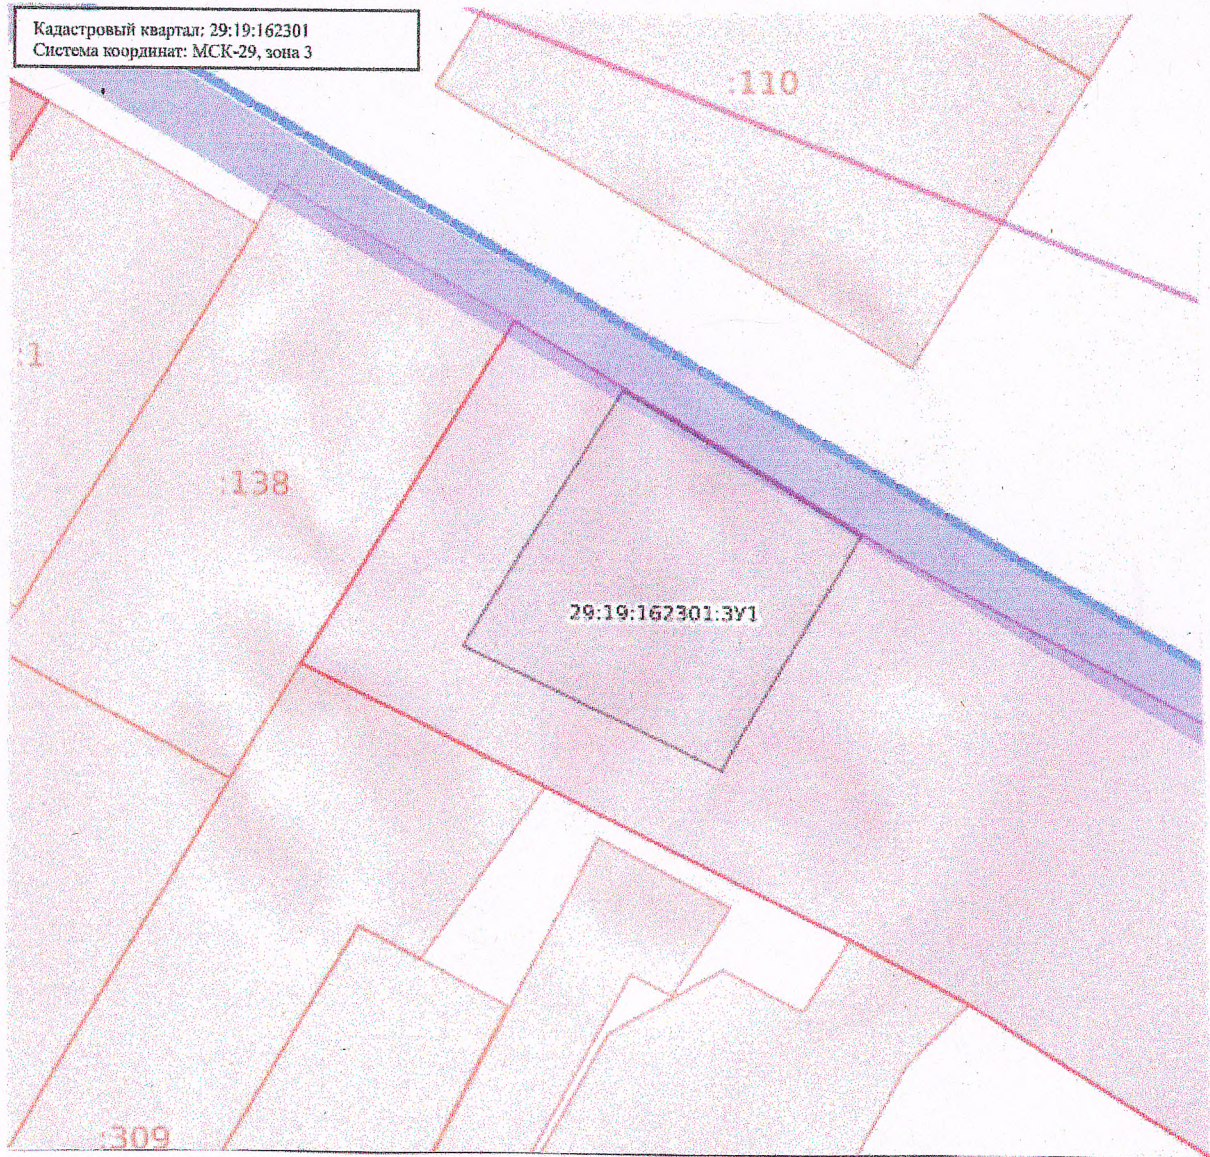



**Категория земель:** земли населенных пунктов

**Разрешенное использование:** Малоэтажная многоквартирная жилая застройка

**Местоположение:** Российская Федерация, Архангельская область, м.о. Холмогорский, дер. Белая Гора, дом 3а

**Территориальная зона:** Ж-2 – Зона застройки малоэтажными жилыми домами (до 4 этажей, включая мансардный)

**Обременение:** Публичный сервитут объекта электросетевого хозяйства "ВЛ-0,4КВ Д.ХОДЧИНО-ОБУХОВО", Охранная зона ВЛ-0,4КВ Д.ХОДЧИНО-ОБУХОВО

**Описание границ смежных земельных участков:** граничит с землями Холмогорского муниципального округа

Обозначение характерных точек границ	Координаты, м	
	X	Y
1	2	3
1	613131.32	3281890.62
2	613120.06	3281907.33
3	613103.01	3281896.80
4	613112.81	3281878.52