

УТВЕРЖДЕНА  
распоряжением администрации  
Холмогорского муниципального округа  
от \_\_\_\_\_ 2025 г. № \_\_\_\_\_


Схема расположения земельного участка на кадастровом плане территории

Условный номер земельного участка: 29:19:100904:3У1

Площадь земельного участка: 1482 кв.м

Масштаб 1:900

Кадастровый квартал: 29:19:100904  
Система координат: МСК-29, зона 3

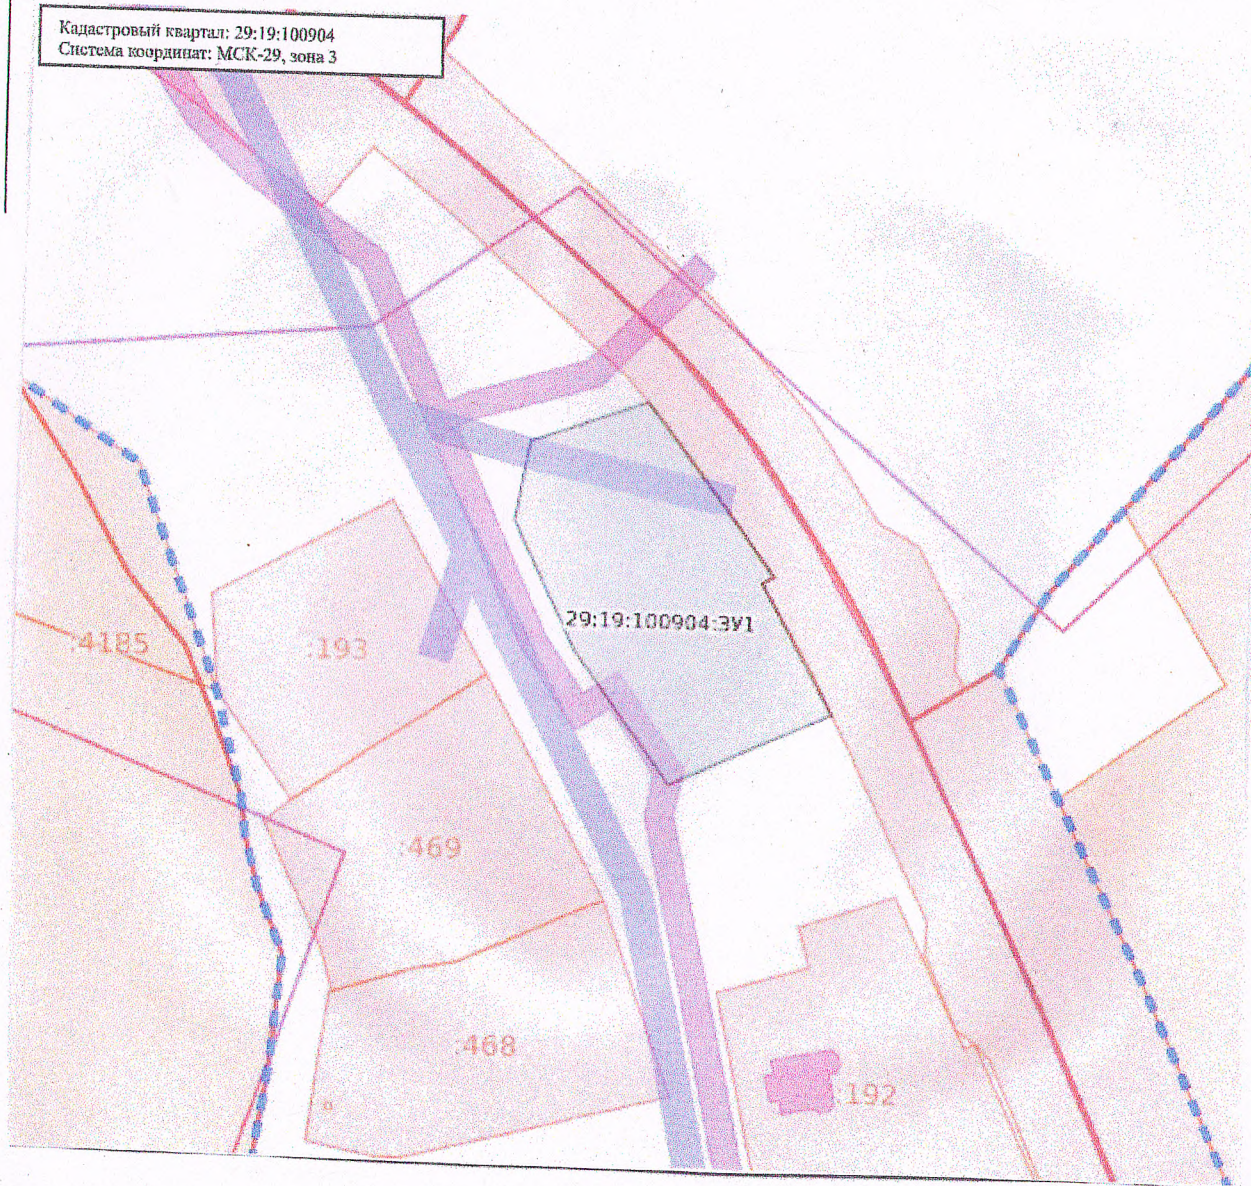



**Категория земель:** земли населенных пунктов

**Разрешенное использование:** Малоэтажная многоквартирная жилая застройка

**Местоположение:** Российская Федерация, Архангельская область, м.о. Холмогорский, дер. Данилово, дом 19

**Территориальная зона:** Ж-1 – Зона застройки индивидуальными жилыми домами

**Обременение:** Публичный сервитут объекта электросетевого хозяйства "ВЛ0,4 ОТ ТП ДАНИЛОВО", Охранная зона ВЛ0,4 ОТ ТП ДАНИЛОВО, Публичные сервитуты 29:19:000000-17.2

**Описание границ смежных земельных участков:** граничит с землями Холмогорского муниципального округа, граничит с земельным участком с кадастровым номером 29:19:000000:4185

Обозначение характерных точек границ	Координаты, м	
	X	Y
1	2	3
1	611282.68	3285528.28
2	611256.45	3285546.37
3	611255.45	3285544.63
4	611235.62	3285554.49
5	611225.39	3285530.54
6	611245.51	3285517.12
7	611265.08	3285508.56
8	611276.88	3285511.02