

УТВЕРЖДЕНА
распоряжением администрации
Холмогорского муниципального округа
от _____ 2025 г. № _____


Схема расположения земельного участка на кадастровом плане территории

Условный номер земельного участка: 29:19:072801:3У1

Площадь земельного участка: 2522 кв.м

Масштаб 1:2500

Кадастровый квартал: 29:19:072801
Система координат: МСК-29, зона 3

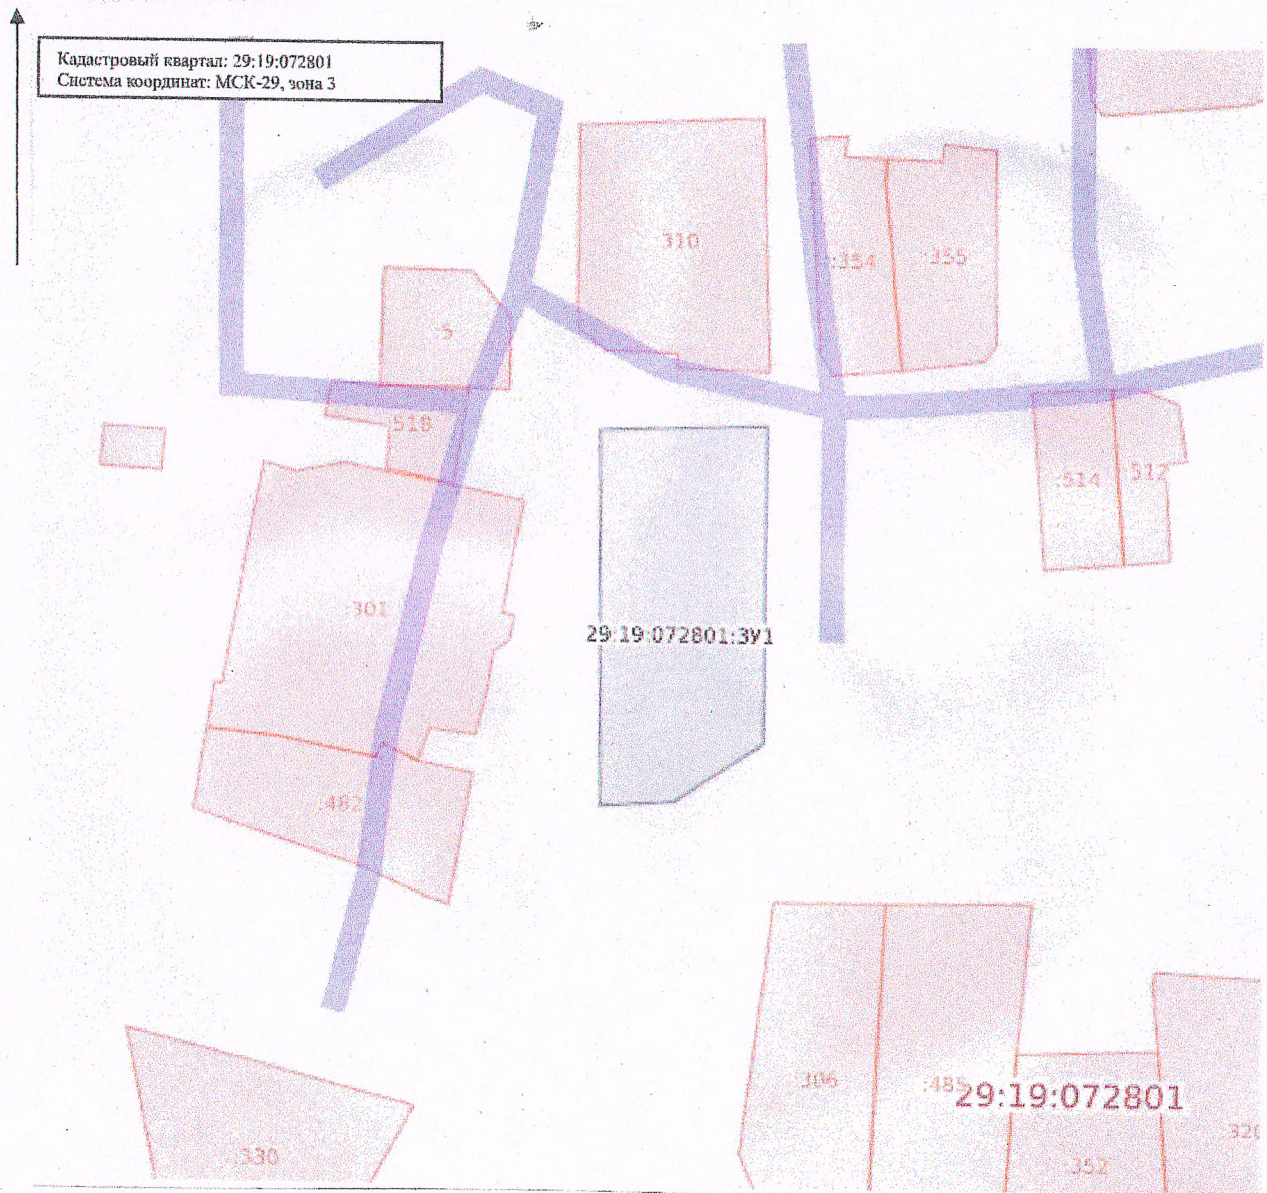

Фактическое использование земельного участка сложилось до принятия правил землепользования и застройки

Категория земель: земли населенных пунктов

Разрешенное использование: Малоэтажная многоквартирная жилая застройка

Местоположение: Российская Федерация, Архангельская область, м.о. Холмогорский, пос. Орлецы, дом 37, дом 38

Территориальная зона: Ж-2 – Зона застройки малоэтажными жилыми домами (до 4 этажей, включая мансардный)

Обременение: Особый режим хозяйственной и иной деятельности в водоохранной зоне, прибрежной защитной полосе, рыбоохранной зоне водного объекта (р. Северная Двина) – 200 метров

Описание границ смежных земельных участков: граничит с землями Холмогорского муниципального округа

| Обозначение характерных точек границ | Координаты, м | |
|--------------------------------------|---------------|------------|
| | X | Y |
| 1 | 2 | 3 |
| 1 | 591009.44 | 3290821.06 |
| 2 | 591009.40 | 3290855.15 |
| 3 | 590942.88 | 3290852.82 |
| 4 | 590931.31 | 3290834.21 |
| 5 | 590930.84 | 3290819.30 |