

УТВЕРЖДЕНА  
распоряжением администрации  
Холмогорского муниципального округа  
от \_\_\_\_\_ 2025 г. № \_\_\_\_\_


**Схема расположения земельного участка на кадастровом плане территории**

Условный номер земельного участка: 29:19:070801:3У1

Площадь земельного участка: 941 кв.м

Масштаб 1:800

Кадастровый квартал: 29:19:070801  
Система координат: МСК-29, зона 3

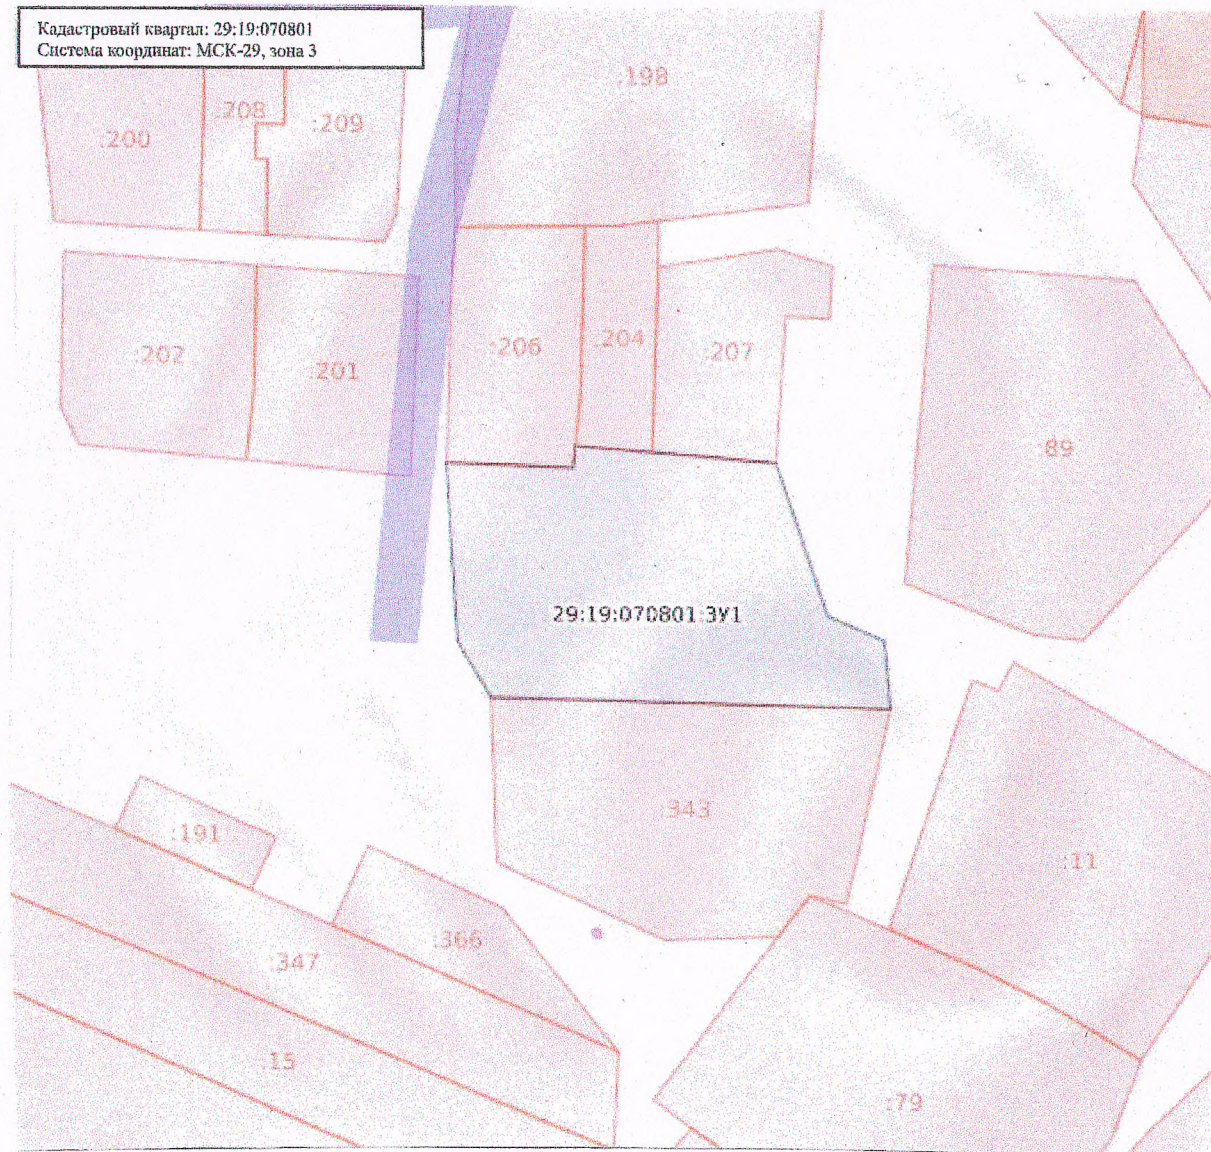



**Категория земель:** земли населенных пунктов

**Разрешенное использование:** Малоэтажная многоквартирная жилая застройка

**Местоположение:** Российская Федерация, Архангельская область, м.о. Холмогорский, дер. Пятково, дом 34

**Территориальная зона:** Ж-2 – Зона застройки малоэтажными жилыми домами (до 4 этажей, включая мансардный)

**Обременение:** Охранная зона водопроводных сетей

**Описание границ смежных земельных участков:** граничит с землями Холмогорского муниципального округа, граничит с земельными участками с кадастровыми номерами 29:19:070801:204, 29:19:070801:206, 29:19:070801:207, 29:19:070801:343

Обозначение характерных точек границ	Координаты, м	
	X	Y
1	2	3
1	585455.44	3285498.13
2	585454.50	3285510.82
3	585456.76	3285511.11
4	585455.85	3285518.81
5	585454.31	3285531.25
6	585438.31	3285535.83
7	585435.55	3285541.39
8	585428.47	3285541.75
9	585431.02	3285501.83
10	585436.92	3285498.67