

**УТВЕРЖДЕНА**  
распоряжением администрации  
Холмогорского муниципального округа  
от \_\_\_\_\_ 2025 г. № \_\_\_\_\_


**Схема расположения земельного участка на кадастровом плане территории**

Условный номер земельного участка: 29:19:070701:3У1

Площадь земельного участка: 639 кв.м

Масштаб 1:700

Кадастровый квартал: 29:19:070701  
Система координат: МСК-29, зона 3

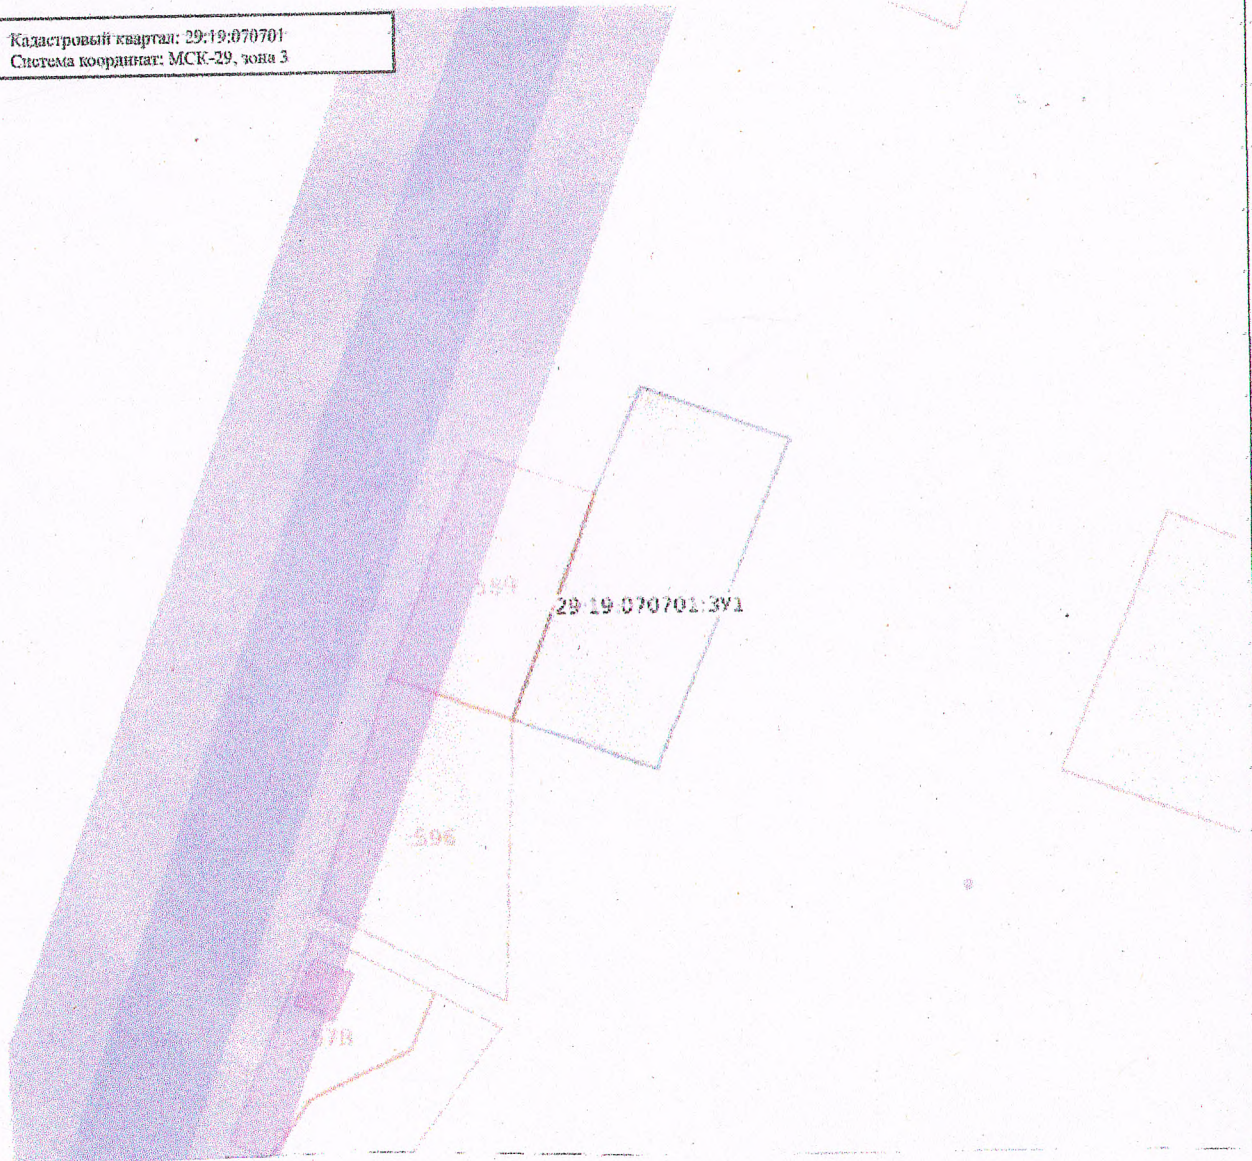



**Категория земель:** земли населенных пунктов

**Разрешенное использование:** Малоэтажная многоквартирная жилая застройка

**Местоположение:** Российская Федерация, Архангельская область, м.о. Холмогорский, д. Копачево, дом 63

**Территориальная зона:** Ж-2 – Зона застройки малоэтажными жилыми домами (до 4 этажей, включая мансардный)

**Описание границ смежных земельных участков:** граничит с землями Холмогорского муниципального округа, граничит с земельным участком с кадастровым номером 29:19:070701:589

| Обозначение<br>характерных точек<br>границ | Координаты, м |            |
|--|---------------|------------|
|  | X             | Y          |
| 1  | 2             | 3          |
| 1  | 586327.24     | 3285818.08 |
| 2  | 586351.25     | 3285828.12 |
| 3  | 586362.59     | 3285833.53 |
| 4  | 586356.13     | 3285848.95 |
| 5  | 586321.21     | 3285833.04 |