

УТВЕРЖДЕНА
распоряжением администрации
Холмогорского муниципального округа
от _____ 2025 г. № _____


Схема расположения земельного участка на кадастровом плане территории

Условный номер земельного участка: 29:19:070701:3У1

Площадь земельного участка: 402 кв.м

Масштаб 1:500

Кадастровый квартал: 29:19:070701
Система координат: МСК-29, зона 3

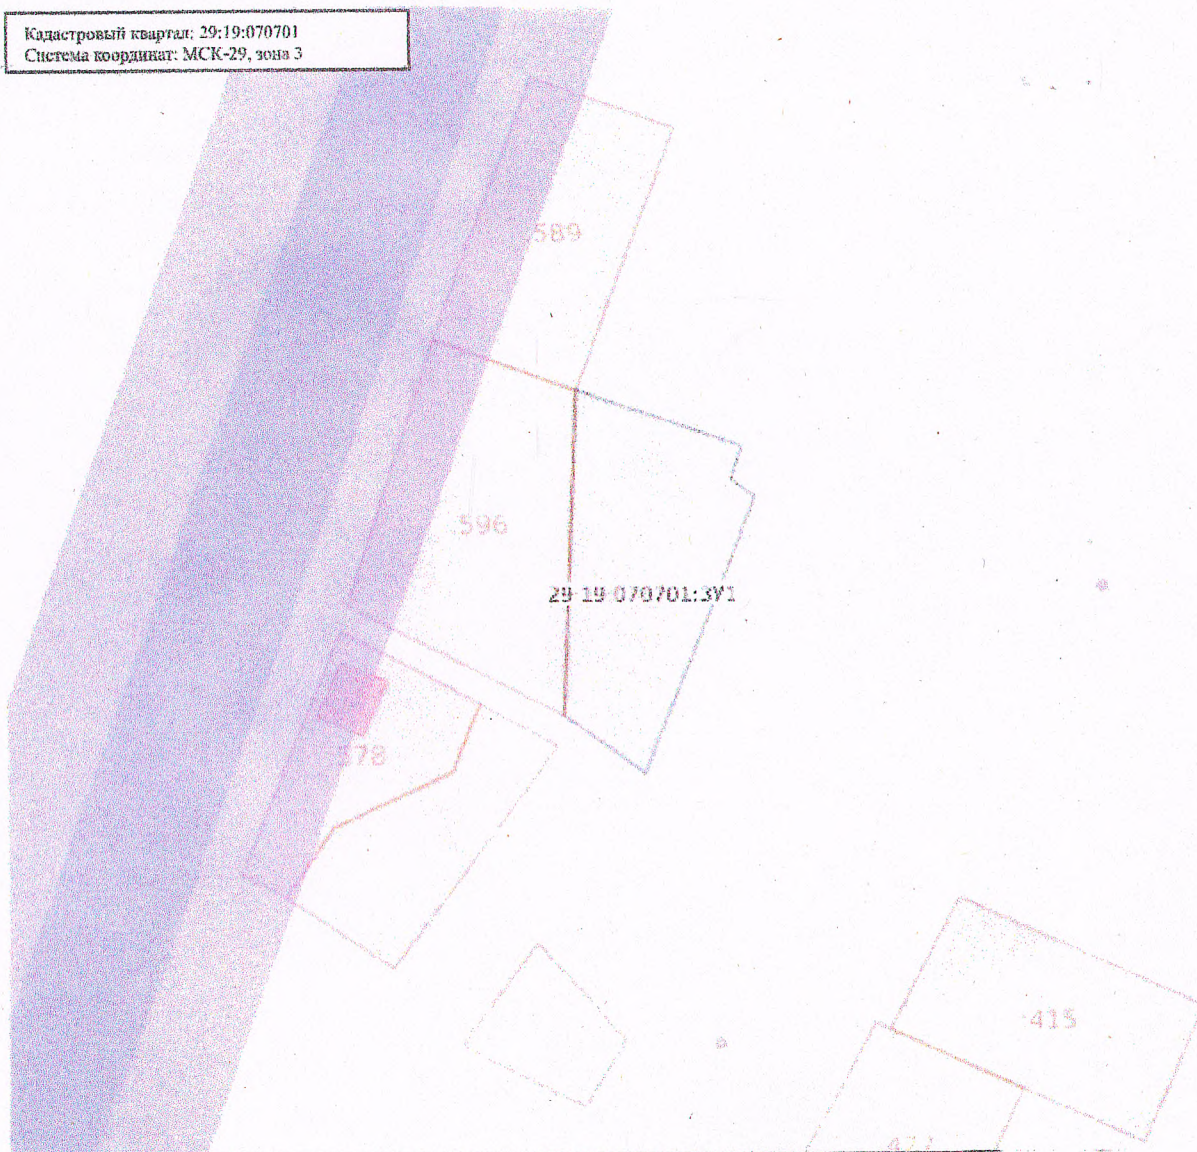

Категория земель: земли населенных пунктов

Разрешенное использование: Малоэтажная многоквартирная жилая застройка

Местоположение: Российская Федерация, Архангельская область, м.о. Холмогорский, д. Копачево, дом 61

Территориальная зона: Ж-2 – Зона застройки малоэтажными жилыми домами (до 4 этажей, включая мансардный)

Описание границ смежных земельных участков: граничит с землями Холмогорского муниципального округа, граничит с земельным участком с кадастровым номером 29:19:070701:596

Обозначение характерных точек границ	Координаты, м	
	X	Y
1	2	3
1	586327.24	3285818.08
2	586321.39	3285833.04
3	586318.41	3285831.82
4	586316.67	3285834.00
5	586291.41	3285822.86
6	586296.93	3285815.74