

УТВЕРЖДЕНА
распоряжением администрации
Холмогорского муниципального округа
от _____ 2025 г. № _____


Схема расположения земельного участка на кадастровом плане территории

Условный номер земельного участка: 29:19:070701:3У1

Площадь земельного участка: 1976 кв.м

Масштаб 1:2500

Кадастровый квартал: 29:19:070701
Система координат: МСК-29, зона 3

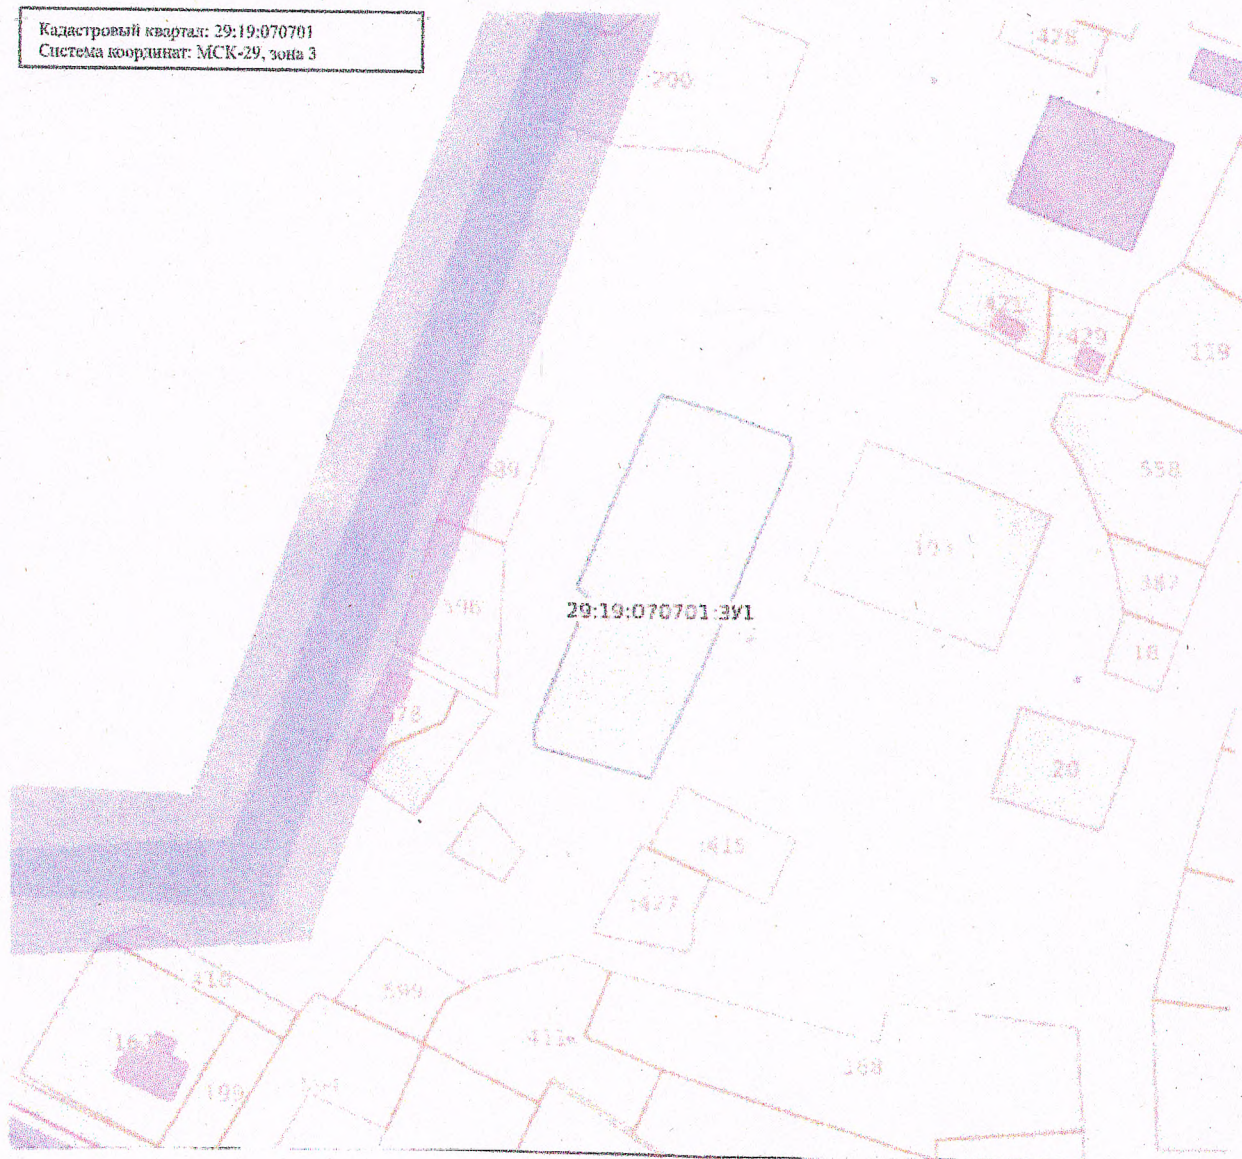

Категория земель: земли населенных пунктов

Разрешенное использование: Малоэтажная многоквартирная жилая застройка

Местоположение: Российская Федерация, Архангельская область, м.о. Холмогорский, д. Копачево, дом 65

Территориальная зона: Ж-2 – Зона застройки малоэтажными жилыми домами (до 4 этажей, включая мансардный)

Описание границ смежных земельных участков: граничит с землями Холмогорского муниципального округа

Обозначение характерных точек границ	Координаты, м	
	X	Y
1	2	3
1	586355.95	3285848.88
2	586352.30	3285860.24
3	586346.91	3285873.61
4	586344.70	3285874.05
5	586341.80	3285873.63
6	586297.14	3285853.22
7	586280.37	3285844.72
8	586286.94	3285823.10
9	586290.60	3285822.73
10	586316.18	3285833.83
11	586318.36	3285831.60