

УТВЕРЖДЕНА  
распоряжением администрации  
Холмогорского муниципального округа  
от \_\_\_\_\_ 2025 г. № \_\_\_\_\_


Схема расположения земельного участка на кадастровом плане территории

Условный номер земельного участка: 29:19:070701:3У1

Площадь земельного участка: 1275 кв.м

Масштаб 1:1000

Кадастровый квартал: 29:19:070701  
Система координат: МСК-29, зона 3

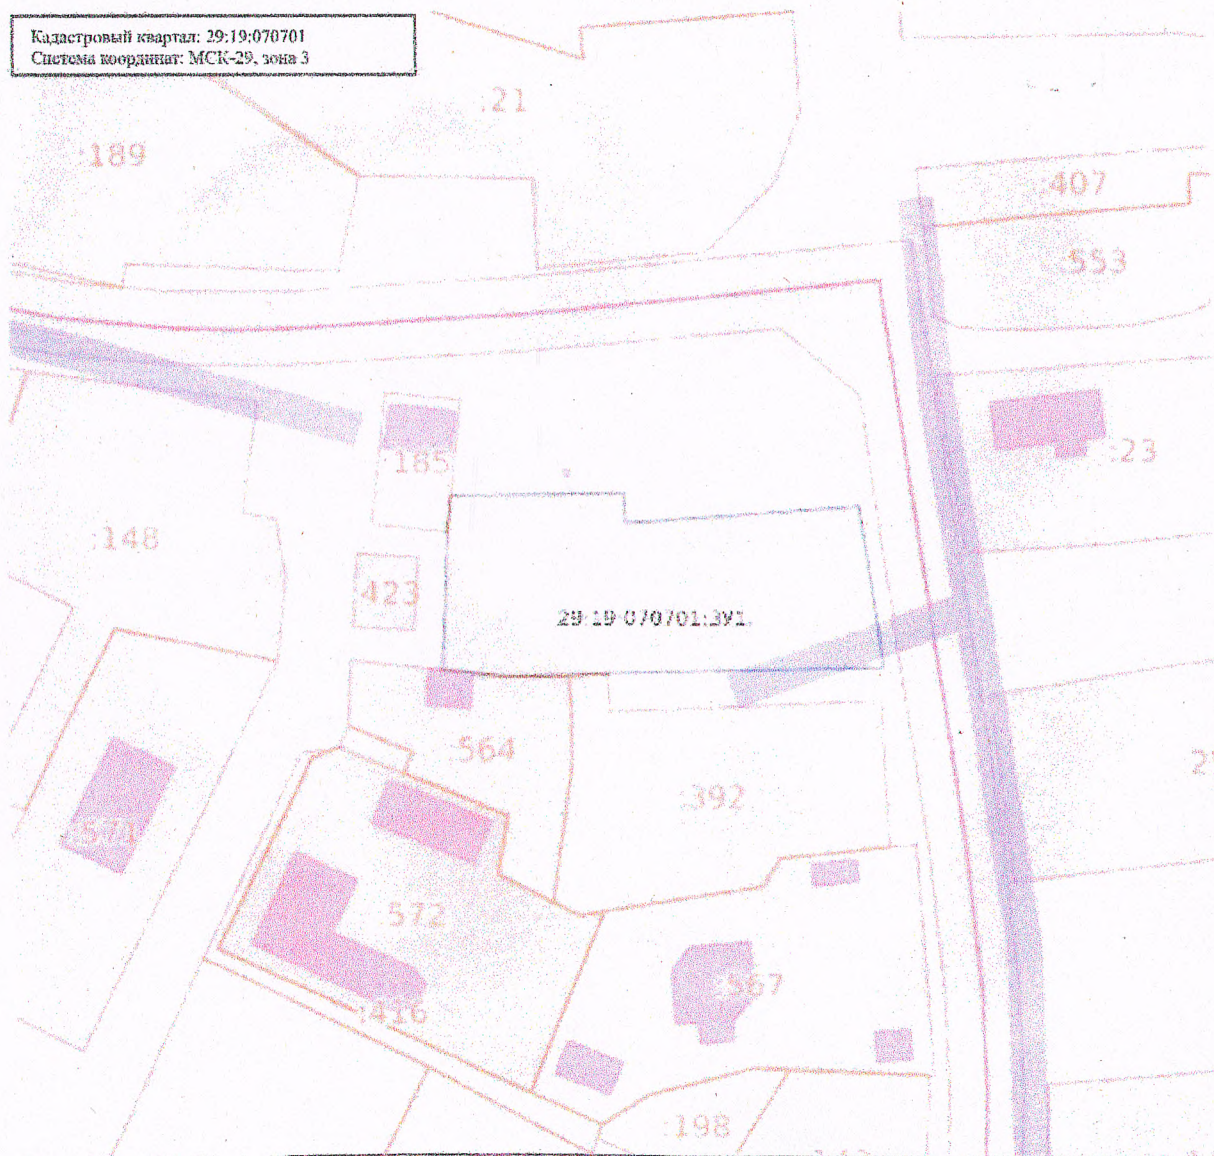

**Категория земель:** земли населенных пунктов

**Разрешенное использование:** Малоэтажная многоквартирная жилая застройка

**Местоположение:** Российская Федерация, Архангельская область, м.о. Холмогорский, д. Коначево, дом 37

**Территориальная зона:** Ж-1 – Зона застройки индивидуальными жилыми домами

**Обременение:** Охранная зона ВЛ-0,4 КВ КЗ ПУТЬ КОММУН. 11,87 КМ, Публичный сервитут объекта электросетевого хозяйства "ВЛ-0,4 КВ КЗ ПУТЬ КОММУН. 11,87 КМ"

**Описание границ смежных земельных участков:** граничит с землями Холмогорского муниципального округа, граничит с земельным участком с кадастровым номером 29:19:070701:147, граничит с земельным участком с кадастровым номером 29:19:070701:392, граничит с земельным участком с кадастровым номером 29:19:070701:564, граничит с земельным участком с кадастровым номером 29:19:070701:185

| Обозначение<br>характерных точек<br>границ | Координаты, м |            |
|--|---------------|------------|
|  | X             | Y          |
| 1  | 2             | 3          |
| 1  | 586140.21     | 3285877.78 |
| 2  | 586145.06     | 3285878.43 |
| 3  | 586144.57     | 3285901.36 |
| 4  | 586140.50     | 3285901.46 |
| 5  | 586141.65     | 3285932.43 |
| 6  | 586119.64     | 3285934.93 |
| 7  | 586120.15     | 3285898.37 |
| 8  | 586120.07     | 3285893.07 |
| 9  | 586120.23     | 3285884.98 |
| 10   | 586121.47     | 3285876.40 |