

**УТВЕРЖДЕНА**  
распоряжением администрации  
Холмогорского муниципального округа  
от \_\_\_\_\_ 2025 г. № \_\_\_\_\_


**Схема расположения земельного участка на кадастровом плане территории**

Условный номер земельного участка: 29:19:070701:3У1

Площадь земельного участка: 1891 кв.м

Масштаб 1:2500

Кадастровый квартал: 29:19:070701  
Система координат: МСК-29, зона 3

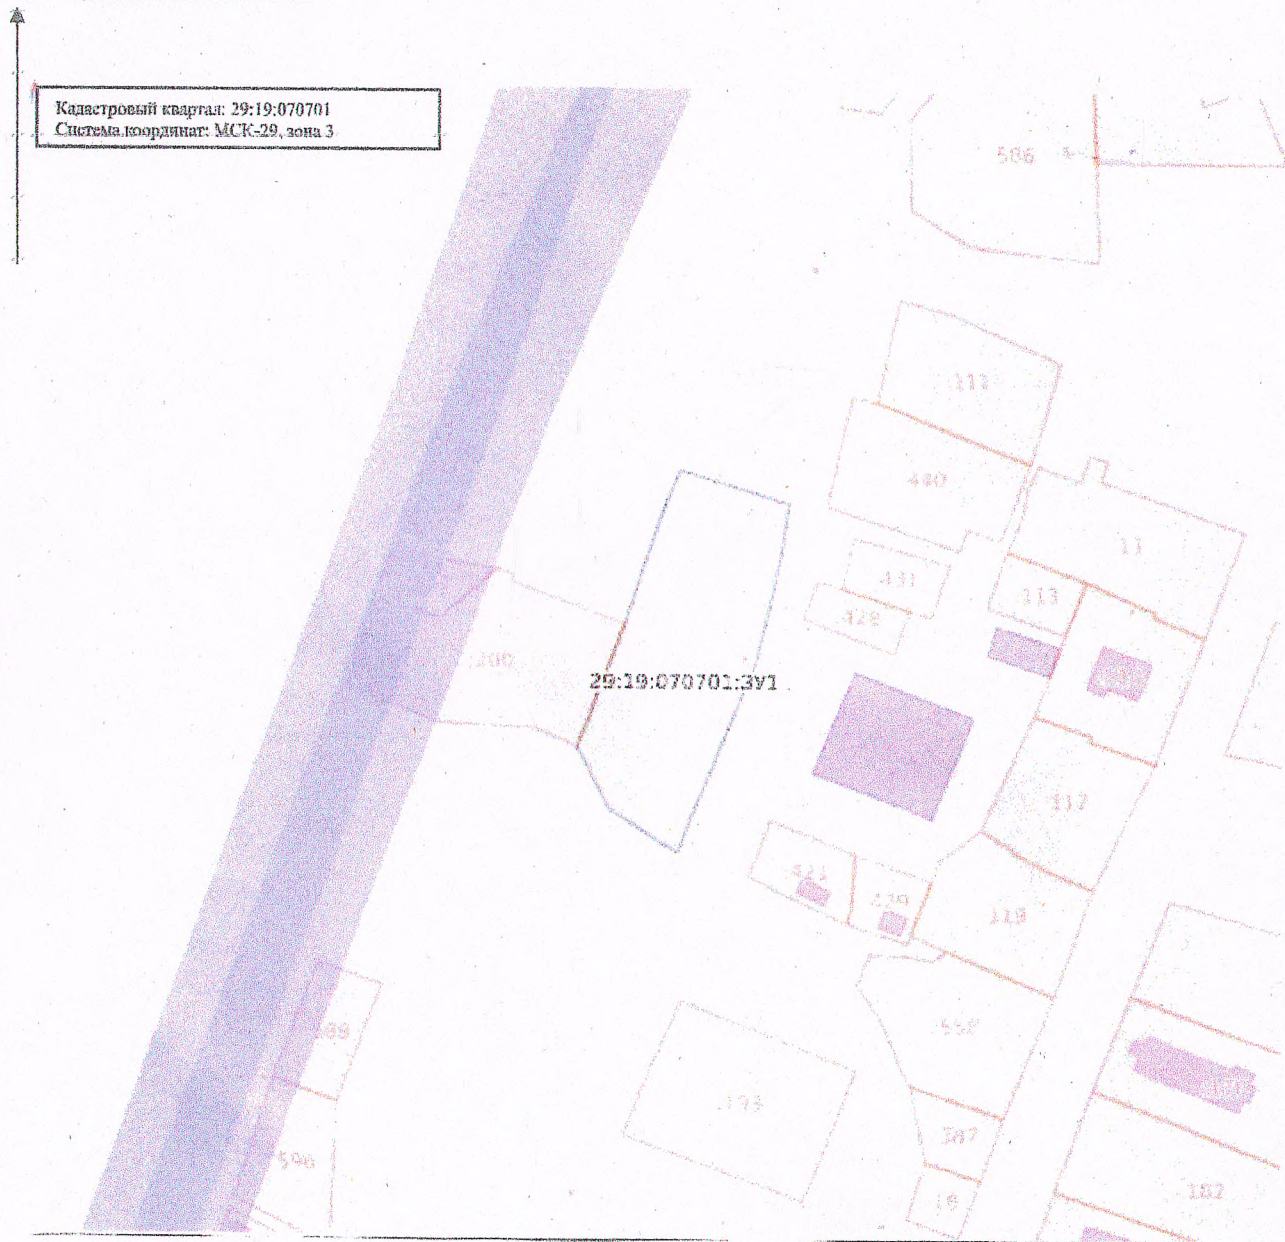



**Категория земель:** земли населенных пунктов

**Разрешенное использование:** Малоэтажная многоквартирная жилая застройка

**Местоположение:** Российская Федерация, Архангельская область, м.о. Холмогорский, д. Копачево, дом 75

**Территориальная зона:** Ж-2 — Зона застройки малоэтажными жилыми домами (до 4 этажей, включая мансардный)

**Описание границ смежных земельных участков:** граничит с землями Холмогорского муниципального округа, граничит с земельным участком с кадастровым номером 29:19:070701:200, граничит с земельным участком с кадастровым номером 29:19:070701:16

Обозначение характерных точек границ	Координаты, м	
	X	Y
1	2	3
1	586399.28	3285869.00
2	586424.63	3285879.37
3	586448.03	3285888.08
4	586456.17	3285891.60
5	586448.47	3285913.69
6	586437.83	3285911.77
7	586415.86	3285905.75
8	586376.85	3285888.54
9	586386.07	3285875.09