

УТВЕРЖДЕНА
распоряжением администрации
Холмогорского муниципального округа
от _____ 2025 г. № _____



Схема расположения земельного участка на кадастровом плане территории

Условный номер земельного участка: 29:19:070701:3У1

Площадь земельного участка: 1411 кв.м

Масштаб 1:900

Кадастровый квартал: 29:19:070701
Система координат: МСК-29, зона 3

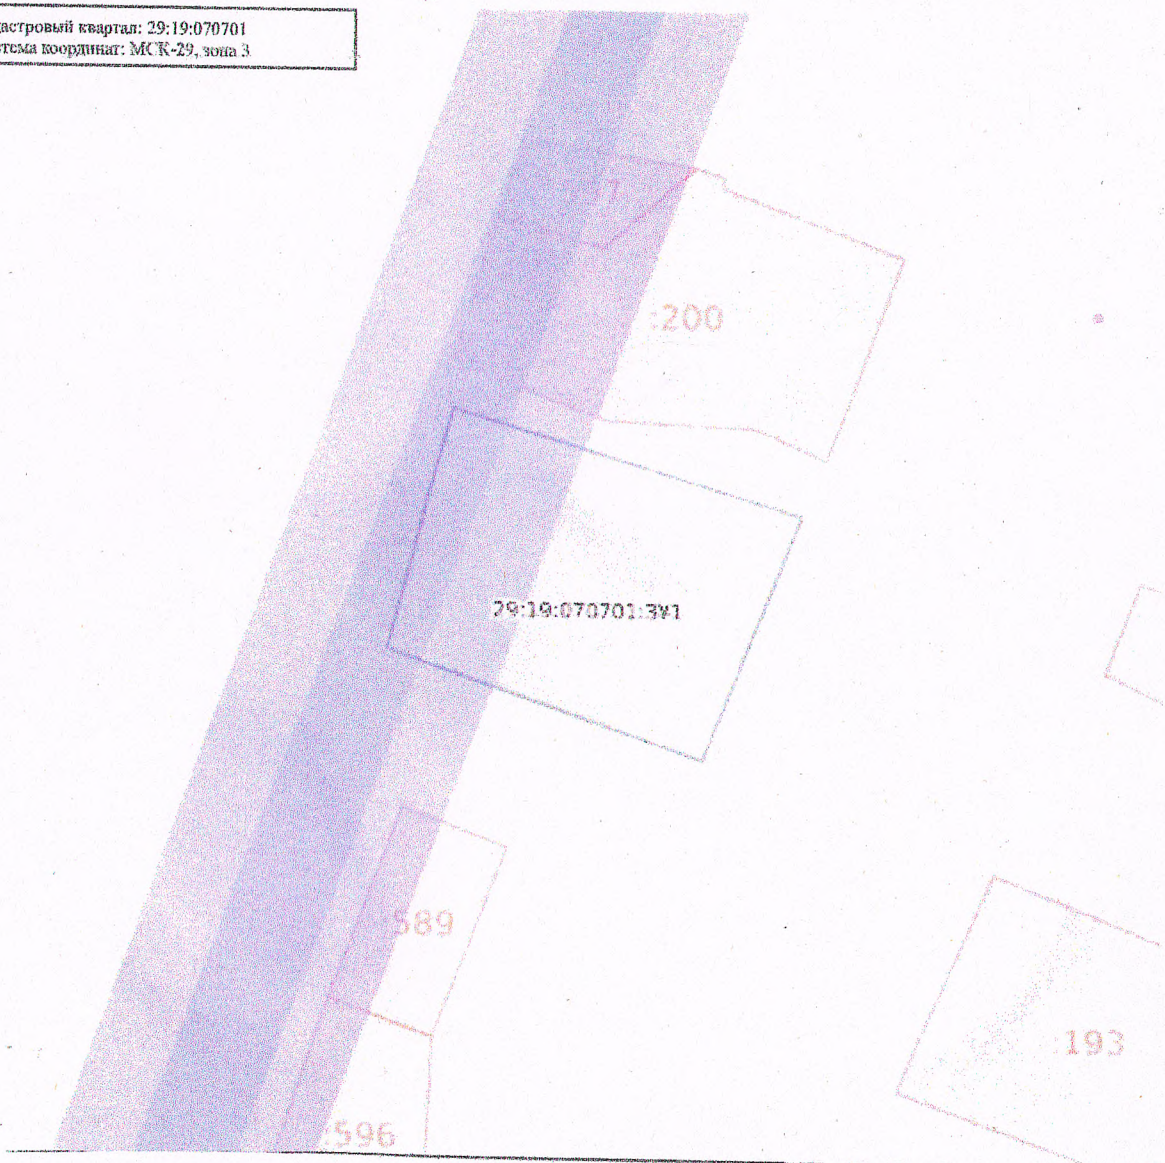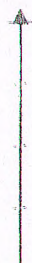

Категория земель: земли населенных пунктов

Разрешенное использование: Малоэтажная многоквартирная жилая застройка

Местоположение: Российская Федерация, Архангельская область, м.о. Холмогорский, д. Копачево, дом 67

Территориальная зона: Ж-2 – Зона застройки малоэтажными жилыми домами (до 4 этажей, включая мансардный)

Описание границ смежных земельных участков: граничит с землями Холмогорского муниципального округа

Обозначение характерных точек границ	Координаты, м	
	X	Y
1	2	3
1	586407.13	3285822.85
2	586392.26	3285865.64
3	586361.50	3285852.59
4	586376.79	3285813.88