

УТВЕРЖДЕНА
распоряжением администрации
Холмогорского муниципального округа
от _____ 2025 г. № _____


Схема расположения земельного участка на кадастровом плане территории

Условный номер земельного участка: 29:19:103101:3У1

Площадь земельного участка: 1812 кв.м

Масштаб 1:2500

Кадастровый квартал: 29:19:103101
Система координат: МСК-29, зона 3

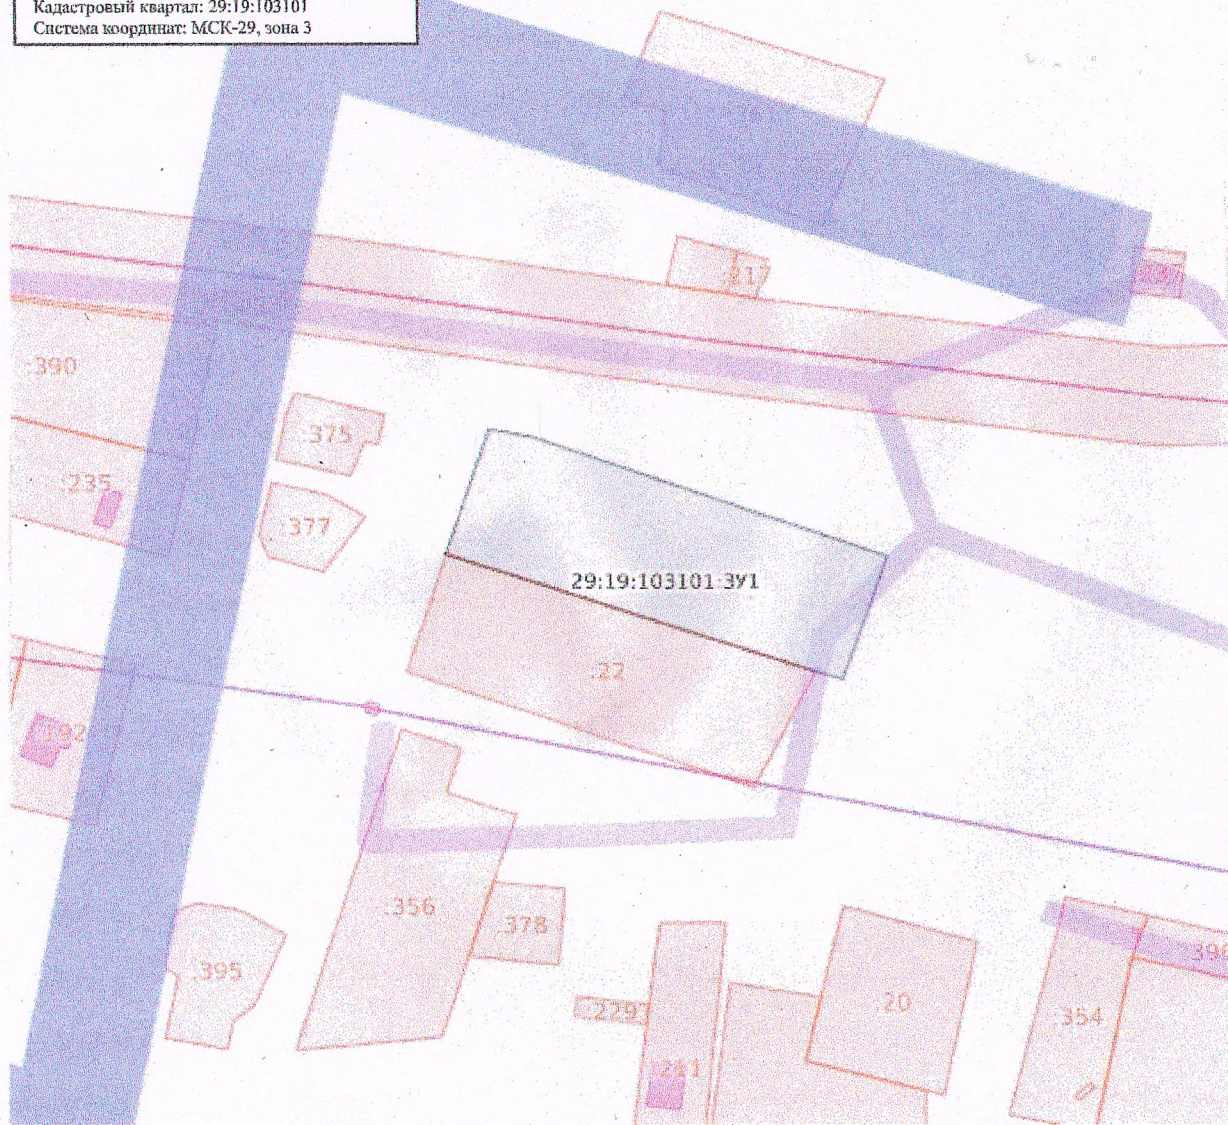

Категория земель: земли населенных пунктов

Разрешенное использование: Малоэтажная многоквартирная жилая застройка

Местоположение: Российская Федерация, Архангельская область, Холмогорский муниципальный округ, поселок Малая Товра, дом 1

Территориальная зона: Ж-2 – Зона застройки малоэтажными жилыми домами (до 4 этажей, включая мансардный)

Обременение: Публичный сервитут с целью размещения объекта электросетевого хозяйства (электрические сети ВЛ-0,4кВ от КТП "Поселок") (реестровый номер 29:19-6.1442)

Описание границ смежных земельных участков: граничит с землями Холмогорского муниципального округа, граничит с земельным участком с кадастровым номером 29:19:103101:22

Обозначение характерных точек границ	Координаты, м	
	X	Y
1	2	3
1	602843.46	3286728.19
2	602821.36	3286719.47
3	602822.86	3286714.90
4	602846.77	3286650.03
5	602869.16	3286658.58
6	602867.54	3286666.00