


**УТВЕРЖДЕНА**  
распоряжением администрации  
Холмогорского муниципального округа  
от \_\_\_\_\_ 2025 г. № \_\_\_\_\_

**Схема расположения земельного участка на кадастровом плане территории**

Условный номер земельного участка: 29:19:103101:3У1

Площадь земельного участка: 1200 кв.м

**Масштаб 1:1000**

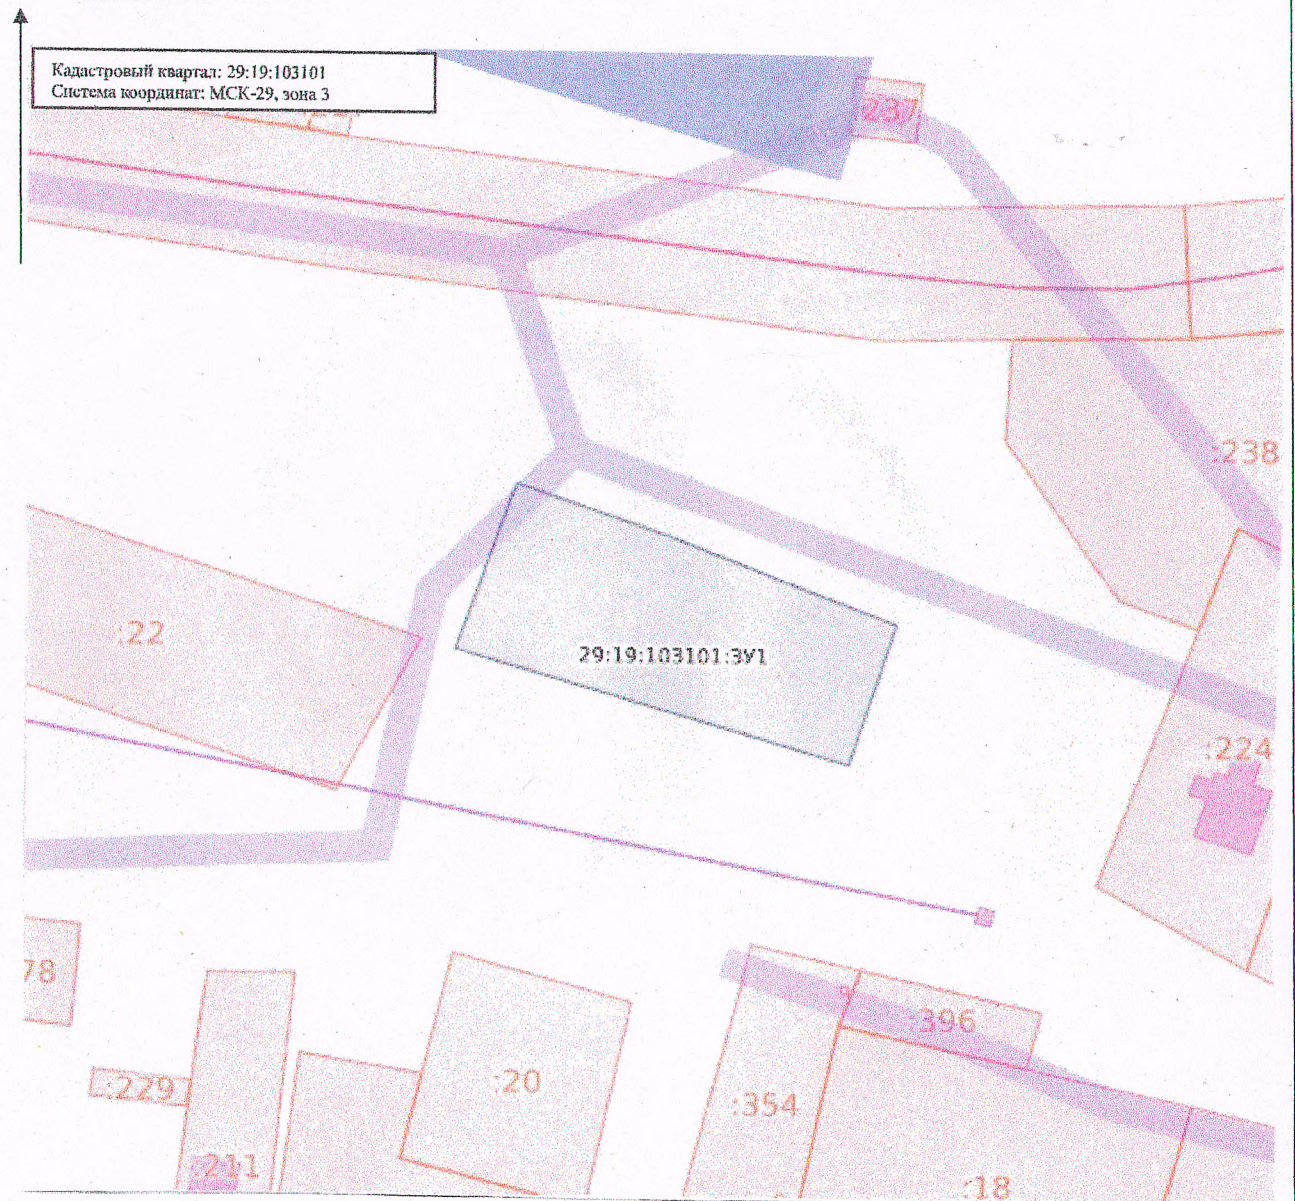



**Категория земель:** земли населенных пунктов

**Разрешенное использование:** Малоэтажная многоквартирная жилая застройка

**Местоположение:** Российская Федерация, Архангельская область, Холмогорский муниципальный округ, поселок Малая Товра, дом 2

**Территориальная зона:** Ж-2 – Зона застройки малоэтажными жилыми домами (до 4 этажей, включая мансардный)

**Обременение:** Публичный сервитут с целью размещения объекта электросетевого хозяйства (электрические сети ВЛ-0,4кВ от КТП "Поселок") (реестровый номер 29:19-6.1442)

**Описание границ смежных земельных участков:** граничит с землями Холмогорского муниципального округа

Обозначение характерных точек границ	Координаты, м	
	X	Y
1	2	3
1	602823.05	3286777.82
2	602804.15	3286771.04
3	602821.33	3286719.39
4	602843.55	3286728.19
5	602836.05	3286747.61