


УТВЕРЖДЕНА
распоряжением администрации
Холмогорского муниципального округа
от _____ 2025 г. № _____

Схема расположения земельного участка на кадастровом плане территории

Условный номер земельного участка: 29:19:103101:3У1

Площадь земельного участка: 1419 кв.м

Масштаб 1:800

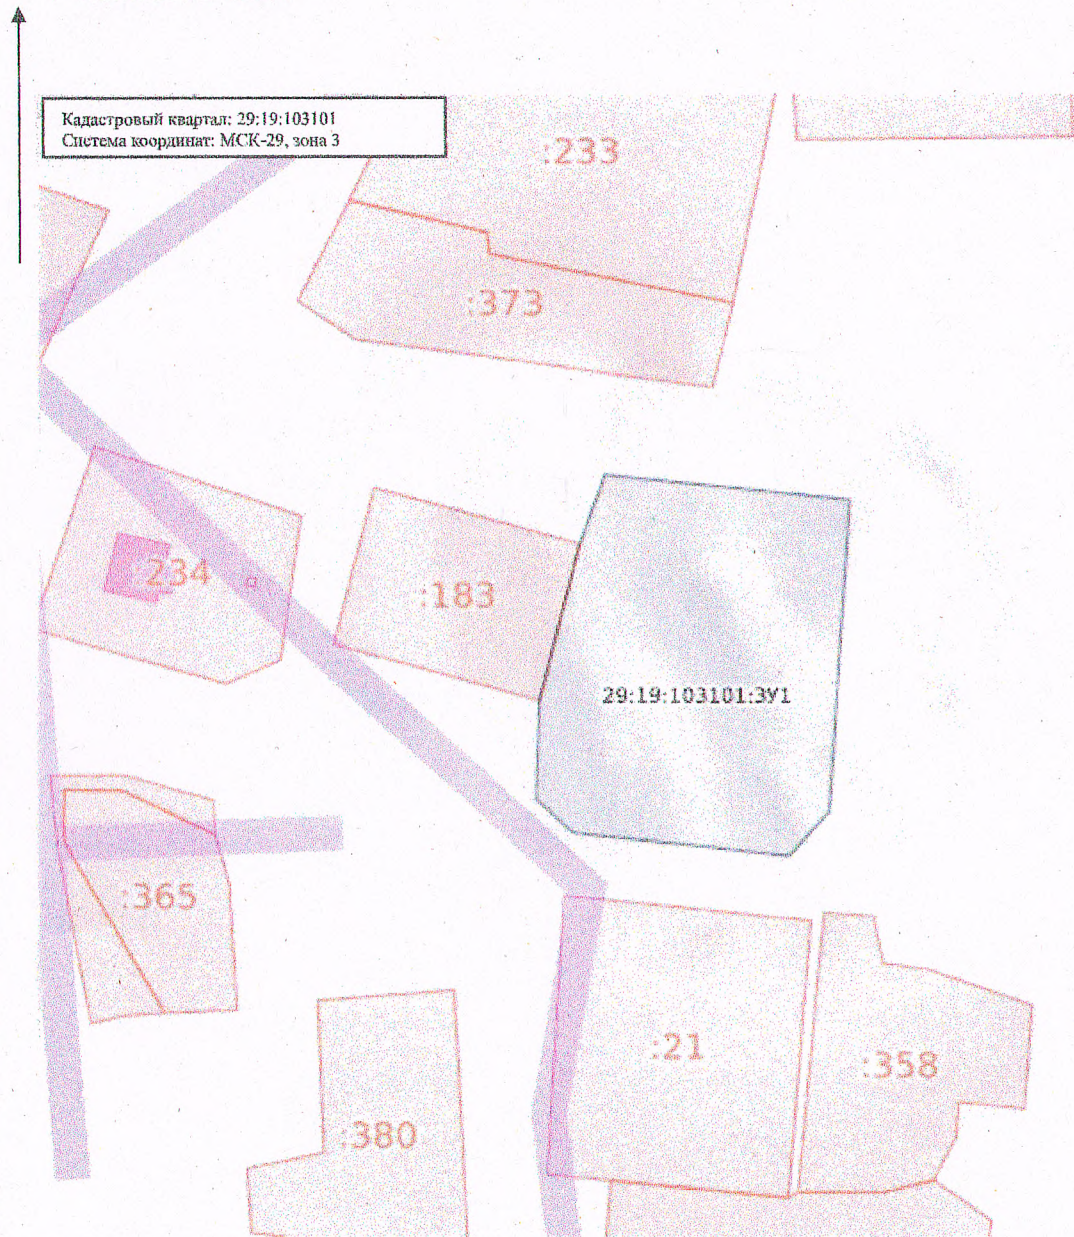

Категория земель: земли населенных пунктов

Разрешенное использование: Малоэтажная многоквартирная жилая застройка

Местоположение: Российская Федерация, Архангельская область,
Холмогорский муниципальный округ, поселок Малая Товра, дом 6

Территориальная зона: Ж-1 – Зона застройки индивидуальными жилыми домами

Описание границ смежных земельных участков: граничит с землями Холмогорского муниципального округа, граничит с земельным участком с кадастровым номером 29:19:103101:183

Обозначение характерных точек границ	Координаты, м	
	X	Y
1	2	3
1	602754.45	3286915.60
2	602773.19	3286921.13
3	602781.41	3286924.41
4	602777.37	3286953.10
5	602739.64	3286949.21
6	602734.69	3286944.24
7	602738.36	3286918.90
8	602742.57	3286914.74