


УТВЕРЖДЕНА
распоряжением администрации
Холмогорского муниципального округа
от _____ 2025 г. № _____

Схема расположения земельного участка на кадастровом плане территории

Условный номер земельного участка: 29:19:102301:3У1

Площадь земельного участка: 1576 кв.м

Масштаб 1:800

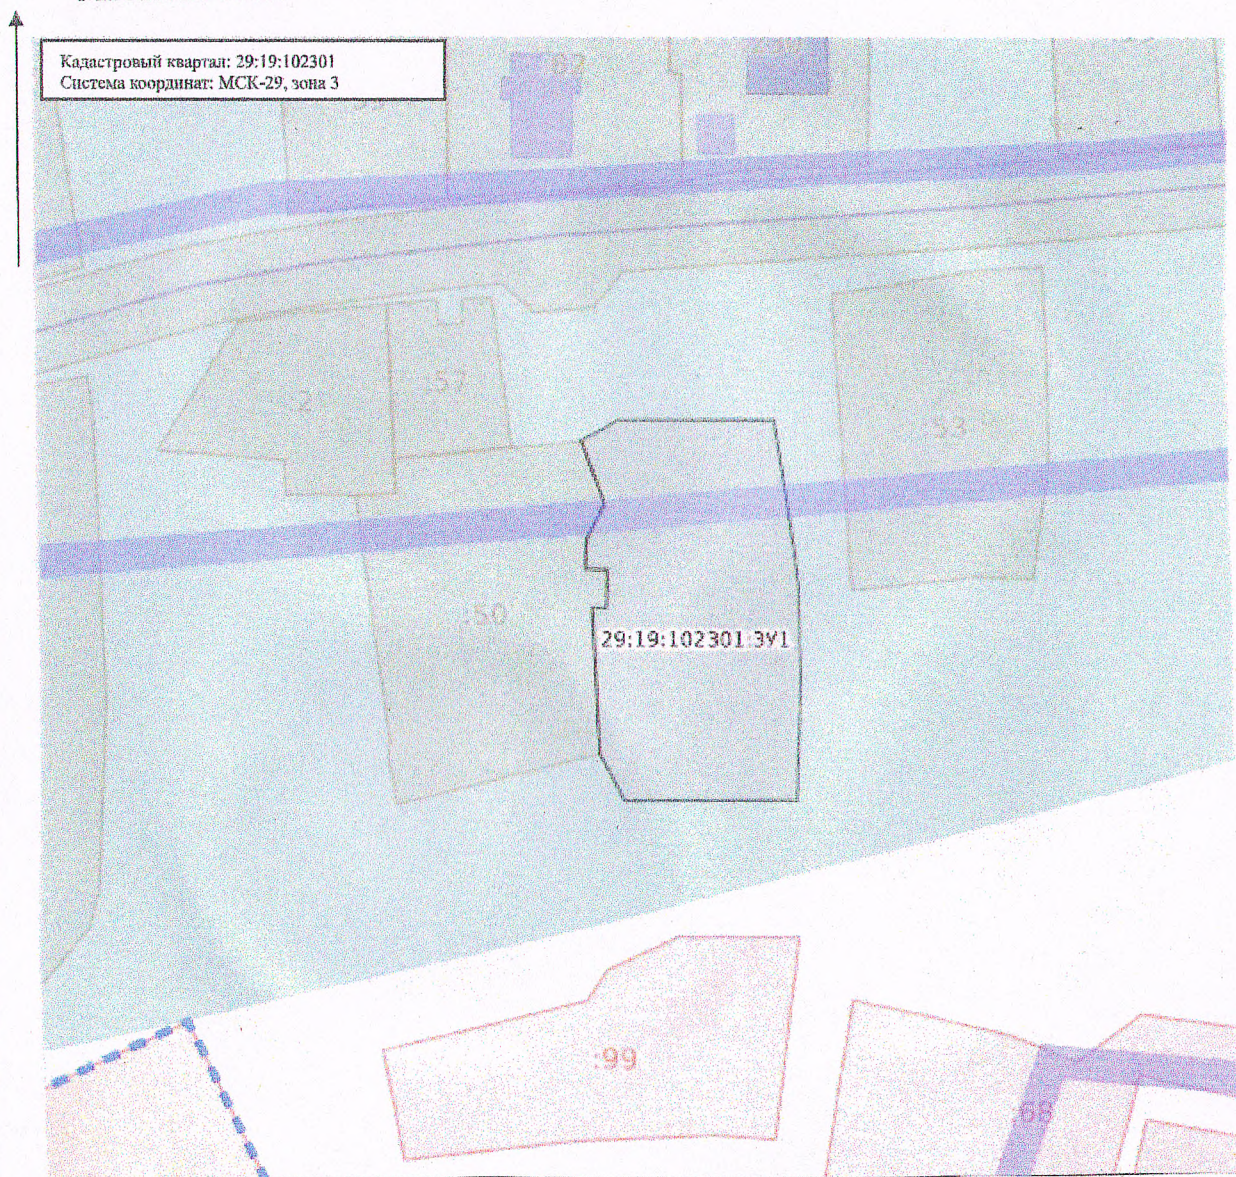

Категория земель: земли населенных пунктов

Разрешенное использование: Малоэтажная многоквартирная жилая застройка

Местоположение: Российская Федерация, Архангельская область, м.о.
Холмогорский, дер. Горка, дом 18

Территориальная зона: Ж-1 – Зона застройки индивидуальными жилыми домами

Обременение: Прибрежная защитная полоса рук.Быстрокурка р.Сев.Двина в границах населенных пунктов д.Погост, д.Горка, д.Труфаново сельское поселение "Матигорское" Холмогорского района Архангельской области, Водоохранная зона рук.Быстрокурка р. Северная Двина в границах населенных пунктов д.Погост, д.Горка, д.Труфаново сельское поселение "Матигорское" Холмогорского района Архангельской области, Охранная зона объекта ВЛ-0,4КВ СЗ АРХАНГ., Публичный сервитут объекта электросетевого хозяйства "ВЛ-0,4КВ СЗ АРХАНГ."

Описание границ смежных земельных участков: граничит с землями Холмогорского муниципального округа, граничит с земельным участком с кадастровым номером 29:19:102301:50

Обозначение характерных точек границ	Координаты, м	
	X	Y
1	2	3
1	611631.13	3293377.33
2	611652.72	3293377.03
3	611652.66	3293379.06
4	611658.39	3293379.36
5	611658.56	3293376.32
6	611662.76	3293376.52
7	611668.04	3293379.32
8	611677.41	3293376.30
9	611680.40	3293381.74
10	611679.63	3293404.02
11	611661.01	3293406.18
12	611654.93	3293406.67
13	611640.70	3293406.53
14	611623.48	3293405.47
15	611624.22	3293380.62