

от 2024 г. №


Схема расположения земельного участка на кадастровом плане территории

Условный номер земельного участка :ЗУ1

Площадь земельного участка: 600 кв.м

Обозначение характерных точек границ	Координаты, м (МСК-29 зона 3)	
	X	Y
1	2	3
1	604751	3298370
2	604763	3298398
3	604744	3298406
4	604733	3298378
1	604751	3298370

Обозначение части границ		Горизонтальное проложение, м
от т.	до т.	
1	2	3
1	2	30,00
2	3	20,00
3	4	30,00
4	1	20,00

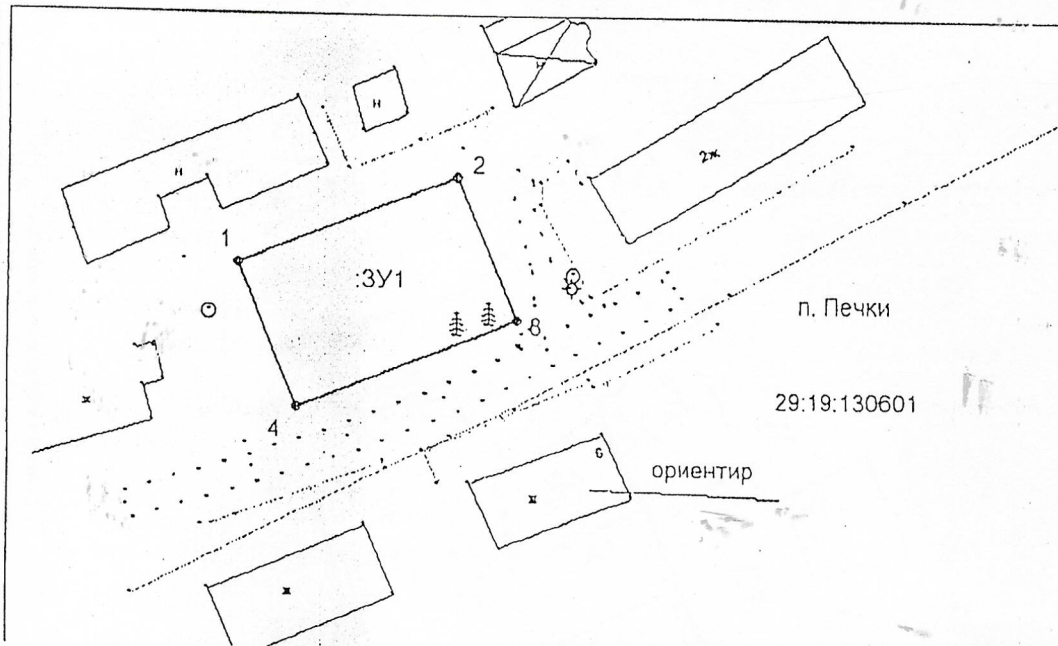

Кадастровый квартал: 29:19:130601

Масштаб 1:1000

Местоположение участка: Архангельская область, Холмогорский муниципальный округ, пос. Печки,
ул. Речная

Разрешенное использование: для индивидуального жилищного строительства

Категория земель: земли населенных пунктов.

Описание смежеств:

от т. 1 - до т. 1 - не разграниченная госсобственность

Условные обозначения:

- вновь образованная часть границы, сведения о которой достаточны для определения ее местоположения,
- существующая часть границы, имеющиеся в ГКН сведения о которой достаточны для определения ее местоположения,
- характерная точка границы, сведения о которой позволяют однозначно определить ее положение на местности.