


УТВЕРЖДЕНА

распоряжением администрации
Холмогорского муниципального округа
Архангельской области

от 2024 г. №

Схема расположения земельного участка
на кадастровом плане территории № 29:19:034404
Система координат МСК - 29

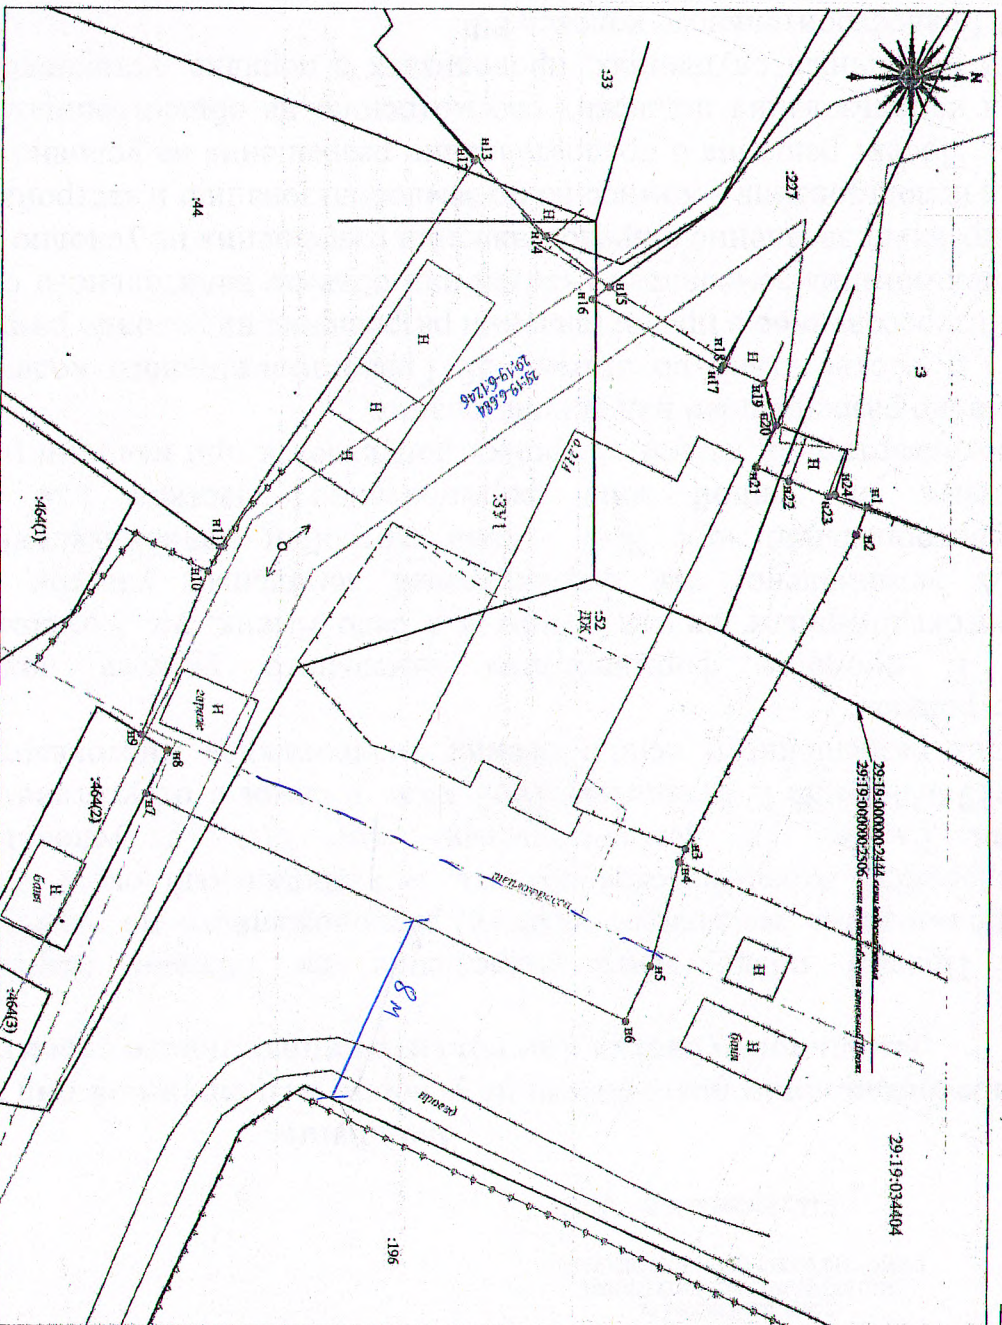

Условные обозначения:

- часть границы, местоположение которой определено при выполнении кадастровых работ;
- часть границы, сведения ЕПРН о которой позволяют однозначно определить ее положение по местности;
- обозначение границ зоны с особыми условиями использования территории;
- обозначение опрессовки;
- обозначение теплотрассы;
- характеристика точки границы земельного участка, сведения о которой отсутствуют в ЕПРН, местоположение которой определено при кадастровых работах (показ характеристика точка);
- обозначение образуемого контура земельного участка;
- обозначение кадастрового номера объекта недвижимости;
- кадастровый номер участка кадастрового квартала;
- реестровый номер зоны с особыми условиями использования территории.

Масштаб 1:300

Категория земель - земли населенных пунктов.			
Территориальная зона - зона застроен и/или планируемая жилищными домами (Ж-1).			
Наименование вида разрешенного использования земельного участка -			
назначение для размещения объектов недвижимости.			
Местоположение земельного участка - Российская Федерация, Архангельская область, муниципальный округ Холмогорский, село Бисек, улица Комсомольская, дом 21А.			
Условный номер земельного участка 29:19-034404			
Площадь земельного участка 1262 кв.м			
Обозначение характеристик точек границ			
1	2	3	4
1	532139,83	3288187,26	
2	532159,19	3288188,93	
3	532149,92	3288208,17	
4	532148,67	3288209,00	
5	532146,98	3288215,33	
6	532145,51	3288218,72	
7	532116,44	3288204,97	
8	532117,72	3288202,40	
9	532116,13	3288201,41	
10	532120,80	3288191,38	
11	532120,80	3288189,86	
12	532136,07	3288166,34	
13	532136,17	3288166,26	
14	532140,35	3288170,84	
15	532144,13	3288173,94	
16	532143,14	3288174,68	
17	532150,94	3288178,91	
18	532151,10	3288178,63	
19	532153,57	3288179,74	
20	532154,35	3288182,37	
21	532153,16	3288184,93	
22	532155,11	3288185,76	
23	532157,47	3288186,65	
24	532157,86	3288186,53	
25	532159,83	3288187,26	

Земельный участок расположен в следующих зонах с особыми условиями использования территории:

- № 29:19-034404 (Охранная зона ВЛ-0-4кв с. Бисек Холм-Рог),
- № 29:19-034404 (Публичный сервис объектов электросетевого хозяйства "ВЛ-0-4кв с. Бисек Холм-Рог").

Кадастровый инженер
А.С. Колосова
arhiv@arhiv.ru
ГБУ АО "АрхОК-Кадастр"