


**ПРИЛОЖЕНИЕ**  
к распоряжению главы  
Холмогорского муниципального округа  
Архангельской области  
от \_\_\_\_\_ 2025 года № \_\_\_\_\_

**Схема расположения земельного участка на кадастровом плане территории**

Условный номер земельного участка 29:19:111301:ЗУ1

Площадь земельного участка 175 кв.м. в т.ч. площадь ЗУ1(1)=78,36 кв.м.; ЗУ1(2)=40,76 кв.м.; ЗУ1(3)=56,07 кв.м

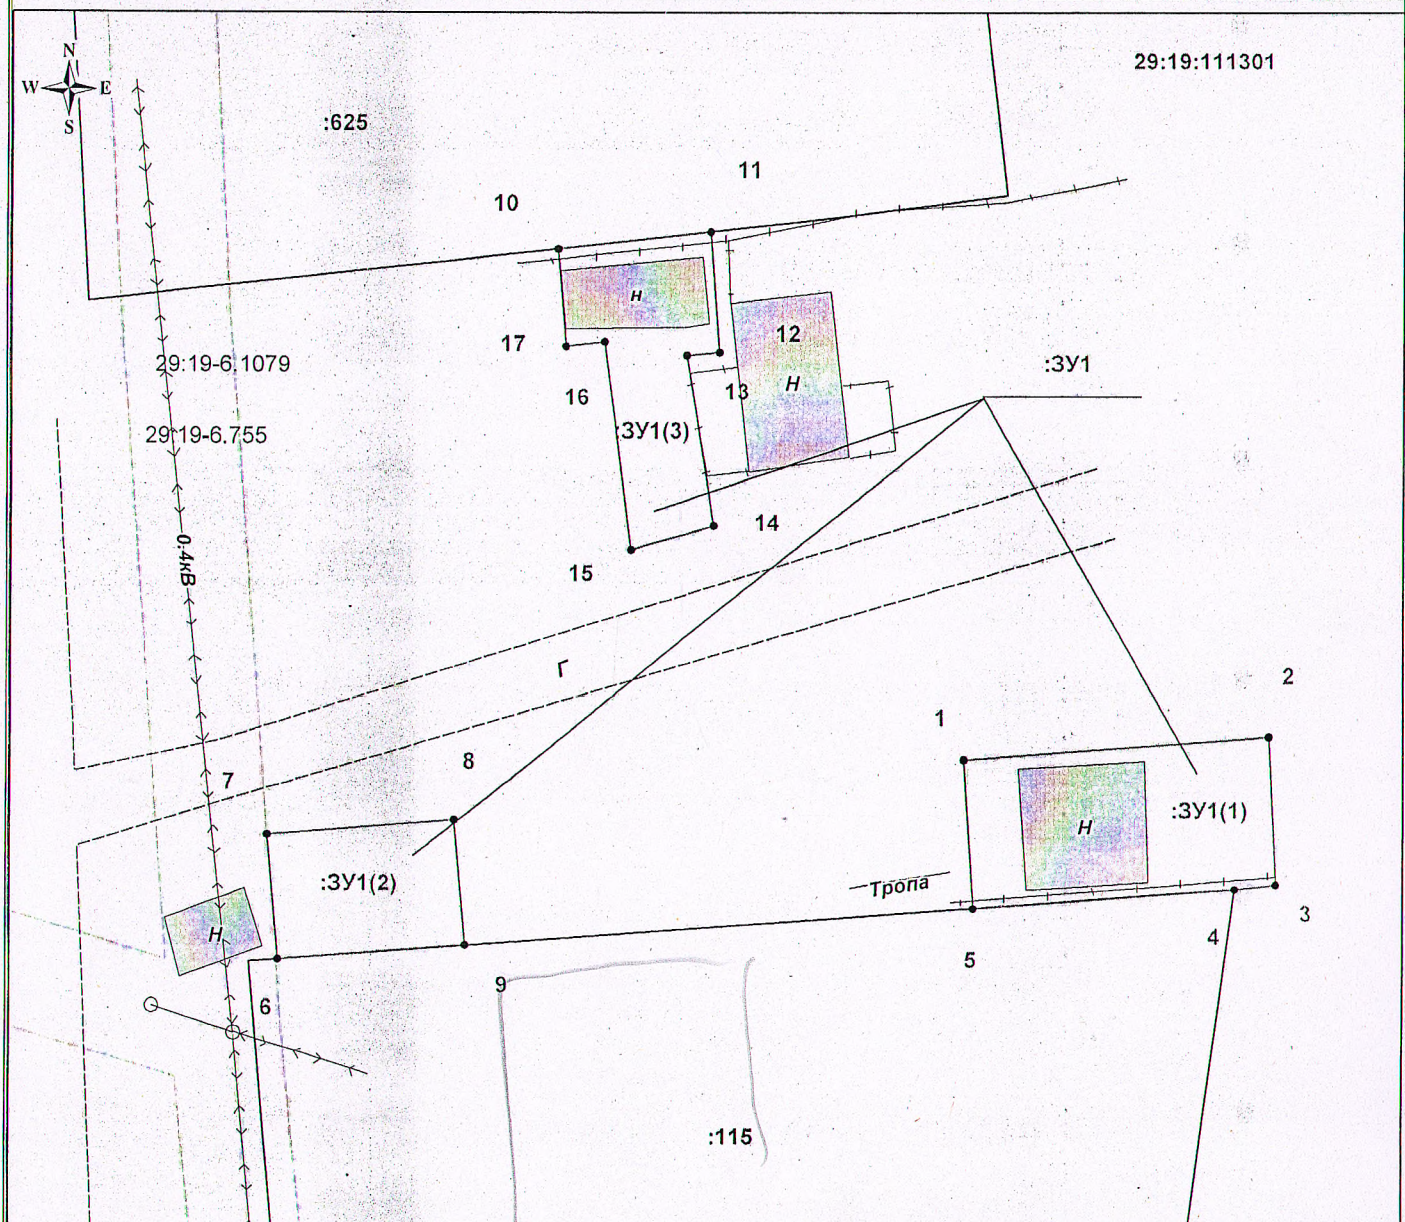

Масштаб 1:300

**Условные обозначения:**

- граница формируемого земельного участка;
- граница существующего земельного участка, сведения о которой достаточны для определения ее местоположения;
- :ЗУ1(1) - надпись обозначения контура земельного участка;
- :ЗУ1 - надпись обозначения образуемого земельного участка;
- 29:19:111301 - надпись обозначения номера кадастрового квартала;
- :115 - надпись обозначения кадастрового номера земельного участка;
- 1.. - надпись обозначения номеров вносов образуемых характерных точек;
- зона с особыми условиями использования территории;
- 29:19-6.755 - надпись обозначения зоны с особыми условиями использования территории;

**Описание границ смежных земельных участков:**

от т. до т.4 - неразграниченная собственность;  
от т.4 до т.5 - земельный участок 29:19:111301:115;  
от т.5 до т.1 - неразграниченная собственность;  
от т.6 до т.9 - неразграниченная собственность;  
от т.9 до т.6 - земельный участок 29:19:111301:115;  
от т.10 до т.11 - земельный участок 29:19:111301:625,  
от т.11 до т.10 - неразграниченная собственность;

Адрес участка: Архангельская область, Холмогорский муниципальный округ, п. Брин-Наволоки, ул. Набережная  
Разрешенное использование земельного участка:  
Обслуживание жилой застройки  
Зона: Ж-1  
Категория земель: земли населенных пунктов

Схему подготовил кадастровый инженер Демин А.А.



# Каталог координат

Площадь земельного участка – 175 кв.м.			
Система координат МСК-29, зона 3			
Обозначение характерных точек границы	Координаты, м		Длины линий, м
	Х	У	
Площадь 78 кв.м.			
1	562469,94	3271147,32	12,65
2	562470,87	3271159,94	6,16
3	562464,72	3271160,25	1,72
4	562464,53	3271158,54	10,84
5	562463,73	3271147,73	6,22
1	562469,94	3271147,32	
Площадь 41 кв.м.			
6	562461,59	3271118,90	5,23
7	562466,80	3271118,44	7,77
8	562467,42	3271126,19	5,25
9	562462,19	3271126,66	7,78
6	562461,59	3271118,90	
Площадь 56 кв.м.			
10	562491,03	3271130,38	6,42
11	562491,74	3271136,76	5,01
12	562486,74	3271137,13	1,36
13	562486,61	3271135,78	7,14
14	562479,56	3271136,92	3,60
15	562478,55	3271133,46	8,70
16	562487,18	3271132,34	1,63
17	562486,99	3271130,72	4,05
10	562491,03	3271130,38	