


**ПРИЛОЖЕНИЕ**  
к распоряжению главы  
Холмогорского муниципального округа  
Архангельской области  
от 2025 года №

**Схема расположения земельного участка на кадастровом плане территории**

Условный номер земельного участка 29:19:111301:ЗУ1

Площадь земельного участка 118 кв.м. в т.ч. площадь ЗУ1(1)=72,41 кв.м.; ЗУ1(2)= 45,49кв.м.;

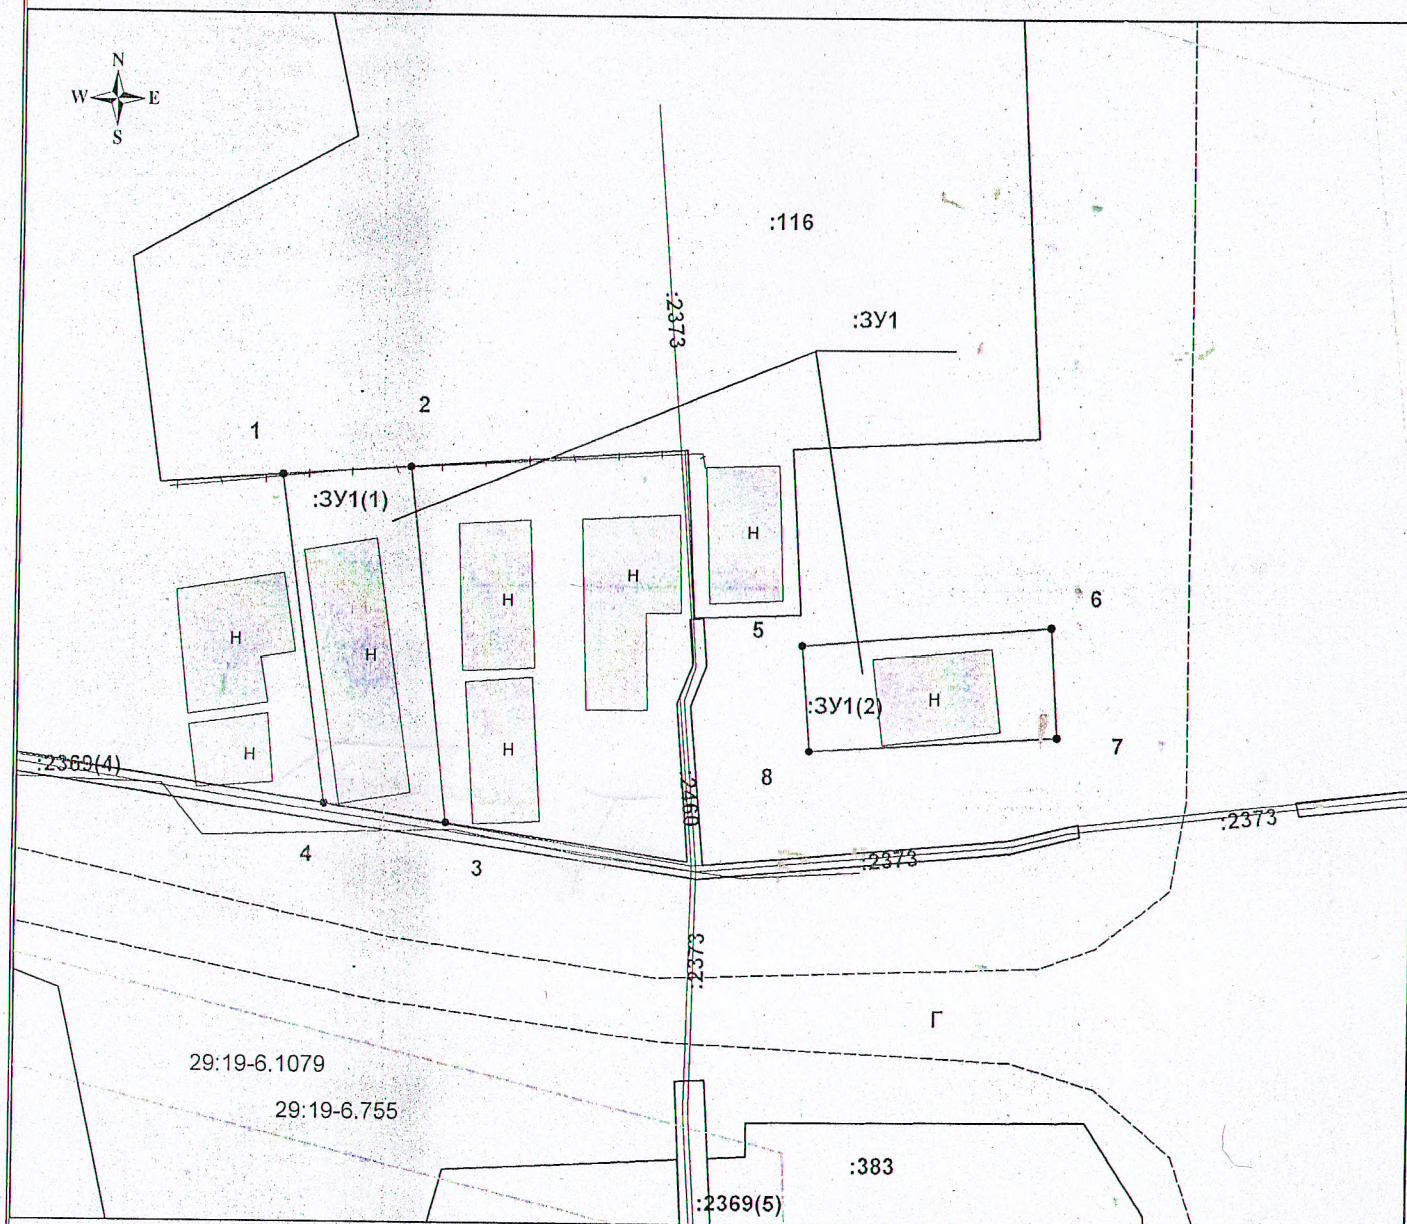

Масштаб 1:300

**Условные обозначения:**

- граница формируемого земельного участка;
- граница существующего земельного участка, сведения о которой достаточны для определения ее местоположения;
- :ЗУ1(1) - надпись обозначения контура земельного участка;
- :ЗУ1 - надпись обозначения образуемого земельного участка;
- 29:19:111301 - надпись обозначения номера кадастрового квартала;
- :116 - надпись обозначения кадастрового номера земельного участка;
- 1.. - надпись обозначения номеров вновь образуемых характерных точек;
- :2373 - надпись обозначения кадастрового номера ОКС.
- зона с особыми условиями использования территории;
- 29:19-6.755 - надпись обозначения зоны с особыми условиями использования территории;

**Описание границ смежных земельных участков:**

- от т. 1 до т.2 - земельный участок 29:19:111301:116;
- от т. 2 до т.3 - неразграниченная собственность;
- от т. 3 до т.4 - земельный участок 29:19:000000:2369(4);
- от т.4 до т.1 - неразграниченная собственность;
- от т.5 до т.5 - неразграниченная собственность;

Адрес участка: Архангельская область, Холмогорский муниципальный округ, п. Брин-Наволоок, пер. Миноженский  
Разрешенное использование земельного участка: Обслуживание жилой застройки  
Зона: Ж-1  
Категория земель: земли населенных пунктов