

УТВЕРЖДЕНА  
распоряжением администрации  
Холмогорского муниципального округа  
Архангельской области  
от \_\_\_\_\_ 2024 года № \_\_\_\_\_

Схема расположения земельного участка на кадастровом плане территории


Условный номер земельного участка :3У1

Площадь земельного участка - 440 кв.м

Размеры сторон линий

Обозначение характерных точек границ	Координаты, м (МСК-29 зона 3)	
	X	Y
1	2	3
1	604894,26	3298513,89
2	604902,30	3298528,98
3	604891,65	3298535,11
4	604890,10	3298535,87
5	604866,45	3298528,38
6	604864,90	3298526,96
7	604866,51	3298525,35

Обозначение части границ		Горизонтальное проложение, м
от т.	до т.	
1	2	3
1	2	17,10
2	3	12,29
3	4	1,73
4	5	24,81
5	6	2,10
6	7	2,28
7	1	30,02

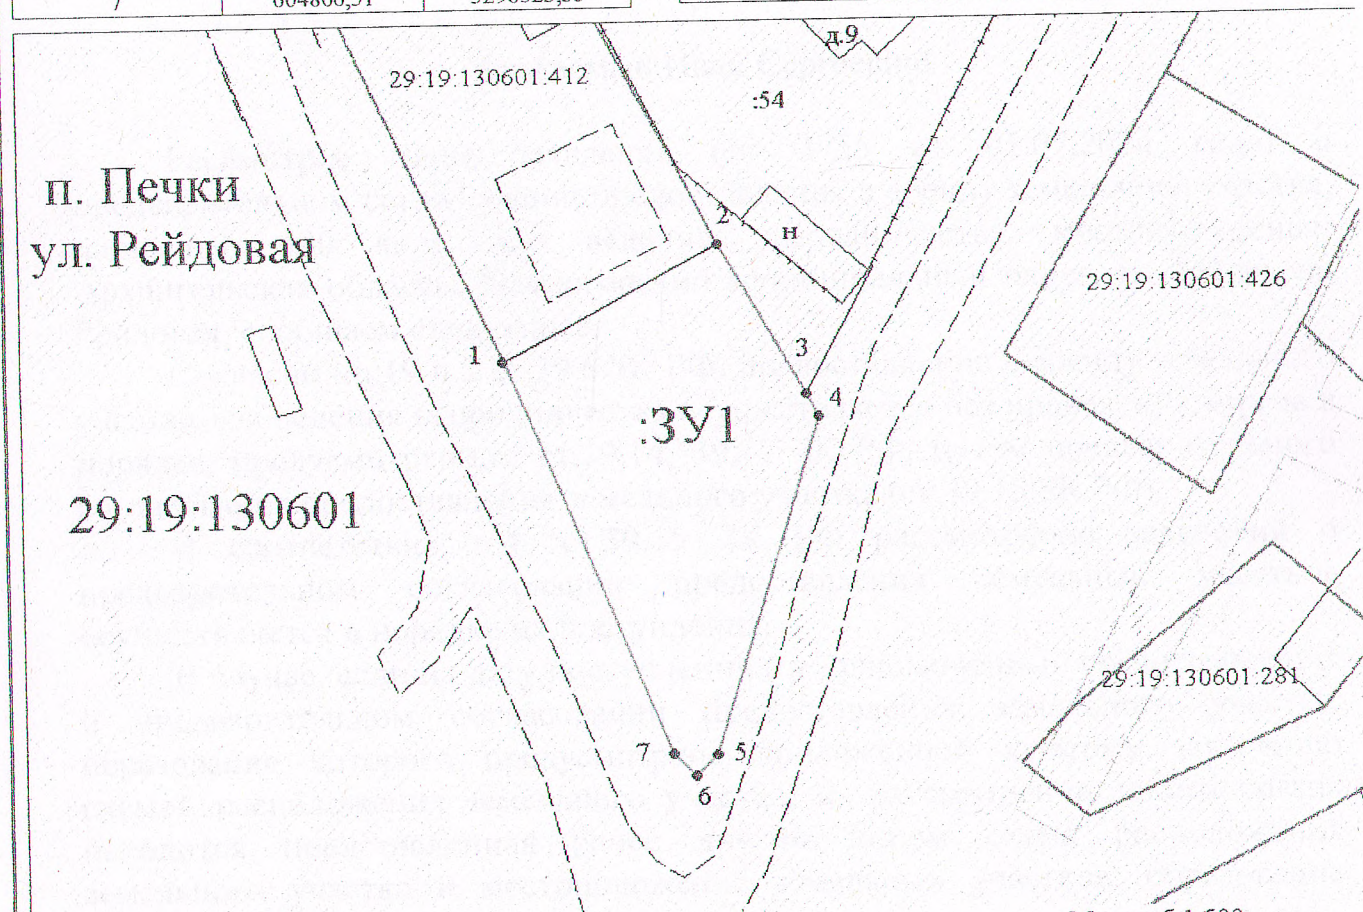

Кадастровый квартал: 29:19:130601

Масштаб 1:500

Местоположение участка: Архангельская область, Холмогорский муниципальный округ, п. Печки, ул. Рейдовая

Разрешенное использование: Ведение огородничества

Категория земель: земли населенных пунктов.

Описание смежеств: от т. 1 - до т. 2- с земельным участком 29:19:130601:412; от т. 2 - до т. 3- с земельным участком 29:19:130601:54; от т. 3 - до т. 1- не разграниченная госсобственность

Условные обозначения:

- вновь образованная часть границы, сведения о которой достаточны для определения ее местоположения,
- существующая часть границы, имеющиеся в ГКН сведения о которой достаточны для определения ее местоположения,
- — характерная точка границы, сведения о которой позволяют однозначно определить ее положение на местности.