

ПРИЛОЖЕНИЕ
к распоряжению главы
Холмогорского муниципального округа
Архангельской области
от 2025 года №

Схема расположения земельного участка на кадастровом плане территории


Кадастровый квартал: 29:19:161907

Условный номер земельного участка: 29:19:161907:3У1

Площадь земельного участка: 3084 кв.м

Масштаб 1:2500

Кадастровый квартал: 29:19:161907
Система координат: МСК-29, зона 3

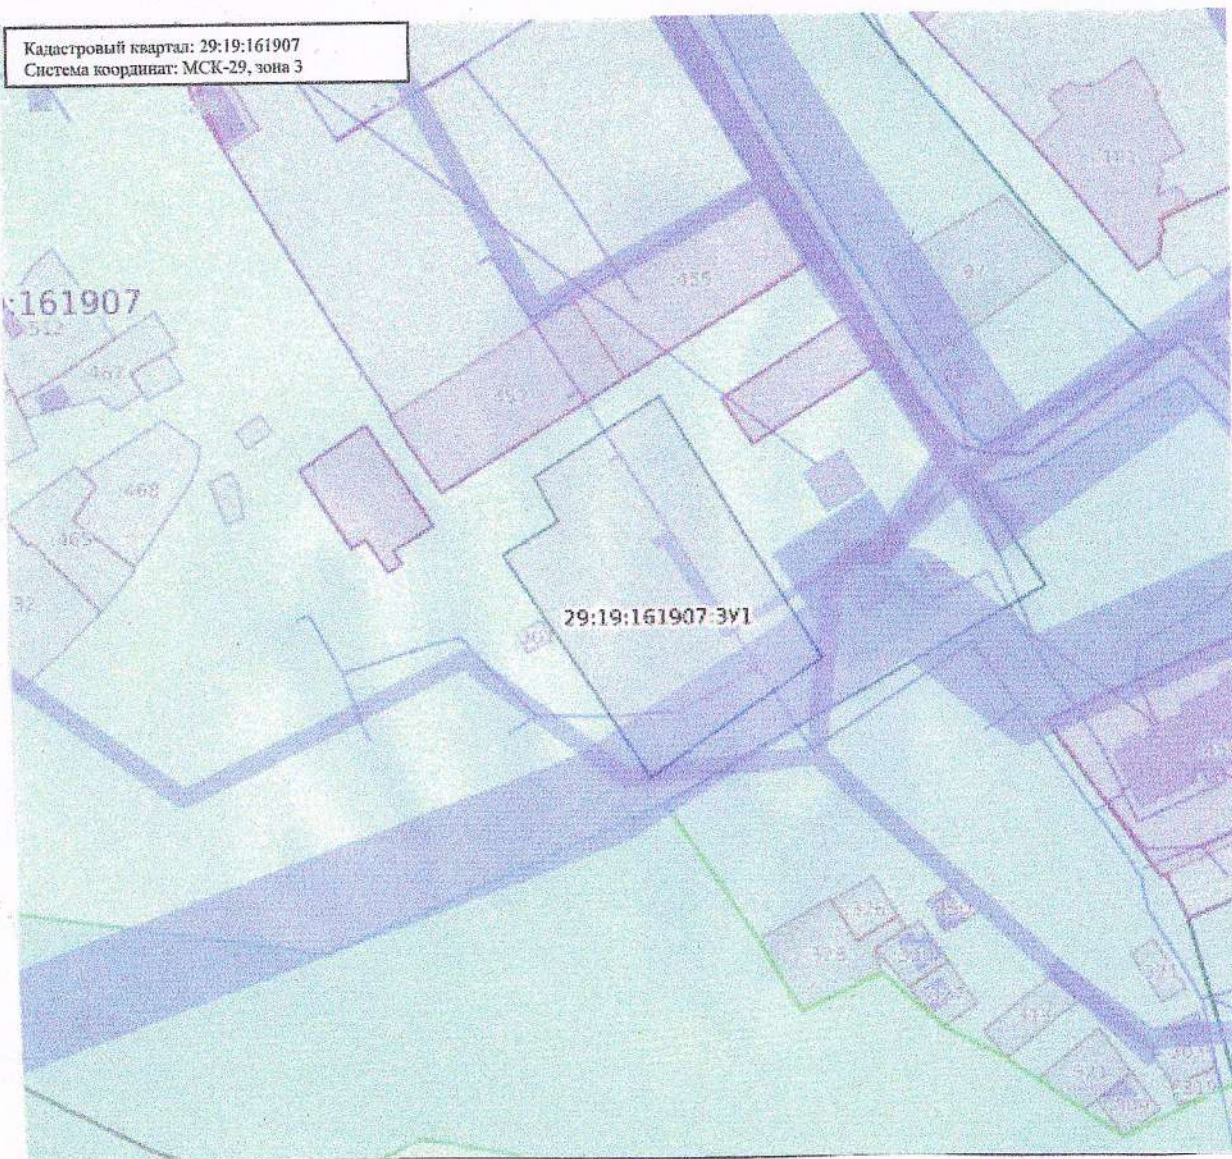

Категория земель: земли населенных пунктов

Разрешенное использование: Малоэтажная многоквартирная жилая застройка

Местоположение: Российская Федерация, Архангельская область, м.о. Холмогорский, с. Холмогоры, ул. Шубина, дом 31А

Территориальная зона: Ж-1 – Зона застройки индивидуальными жилыми домами

Обременение: Зона затопления села Холмогоры, МО «Холмогорское», Холмогорского района Архангельской области, Публичный сервитут объекта электросетевого хозяйства "КЛ-0.4 кв от ЗТП "КОС" с. Холмогоры", Охранная зона КЛ-0.4 кв от ЗТП "КОС" с. Холмогоры, Публичный сервитут объекта электросетевого хозяйства "ВЛ-10 кВ ф. "Холмогоры-2", Зона с особыми условиями использования территории "Охранная зона ВЛ-10 кВ ф. «Холмогоры-2»", Охранная зона тепловых сетей

Описание границ смежных земельных участков: граничит с землями Холмогорского муниципального округа

Обозначение характерных точек границ	Координаты, м	
	X	Y
1	2	3
1	616562.61	3284118.30
2	616502.35	3284150.78
3	616477.52	3284112.09
4	616528.81	3284082.44
5	616535.70	3284094.88
6	616545.79	3284090.14