


УТВЕРЖДЕНА  
распоряжением администрации Холмогорского  
муниципального округа Архангельской области  
от \_\_\_\_\_ 2024 года № \_\_\_\_\_

Схема расположения земельного участка на кадастровом плане территории

Условный номер земельного участка :ЗУ1

Площадь земельного участка - 2974 кв.м

Координаты поворотных точек границы земельного участка приведены на страницы лист №2

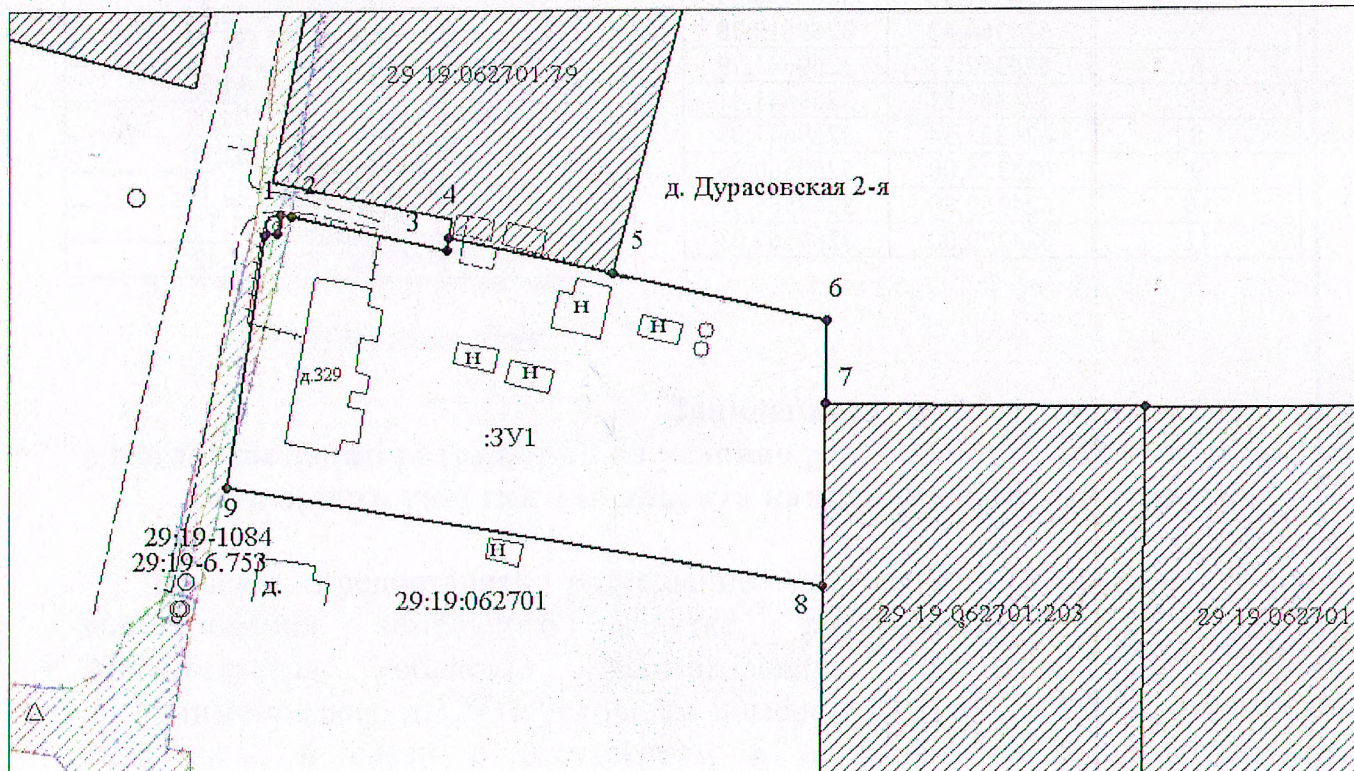

Кадастровый квартал: 29:19:062701

Масштаб 1:1000

Местоположение участка: Архангельская область, Холмогорский муниципальный округ, д. Филимоновская, дом 329

Разрешенное использование: малоэтажная многоквартирная жилая застройка

Категория земель: земли населенных пунктов.

Описание смежеств:

от т. 1 до т. 4 – не разграниченная государственность  
от т. 4 до т. 5 – с земельным участком 29:19:062701:79  
от т. 5 до т. 7 – не разграниченная государственность  
от т. 7 до т. 8 – с земельным участком 29:19:062701:203  
от т. 8 до т. 1 – не разграниченная государственность

Условные обозначения:

- \_\_\_\_\_ – вновь образованная часть границы, сведения о которой достаточны для определения ее местоположения,
- \_\_\_\_\_ – существующая часть границы, имеющиеся в ГКН сведения о которой достаточны для определения ее местоположения,
- – характерная точка границы, сведения о которой позволяют однозначно определить ее положение на местности.