

УТВЕРЖДЕНА
распоряжением администрации
Холмогорского муниципального округа
от _____ 2025 г. № _____


Схема расположения земельного участка на кадастровом плане территории

Условный номер земельного участка: 29:19:062601:3У1

Площадь земельного участка: 1657 кв.м

Масштаб 1:900

Кадастровый квартал: 29:19:062601
Система координат: МСК-29, зона 3

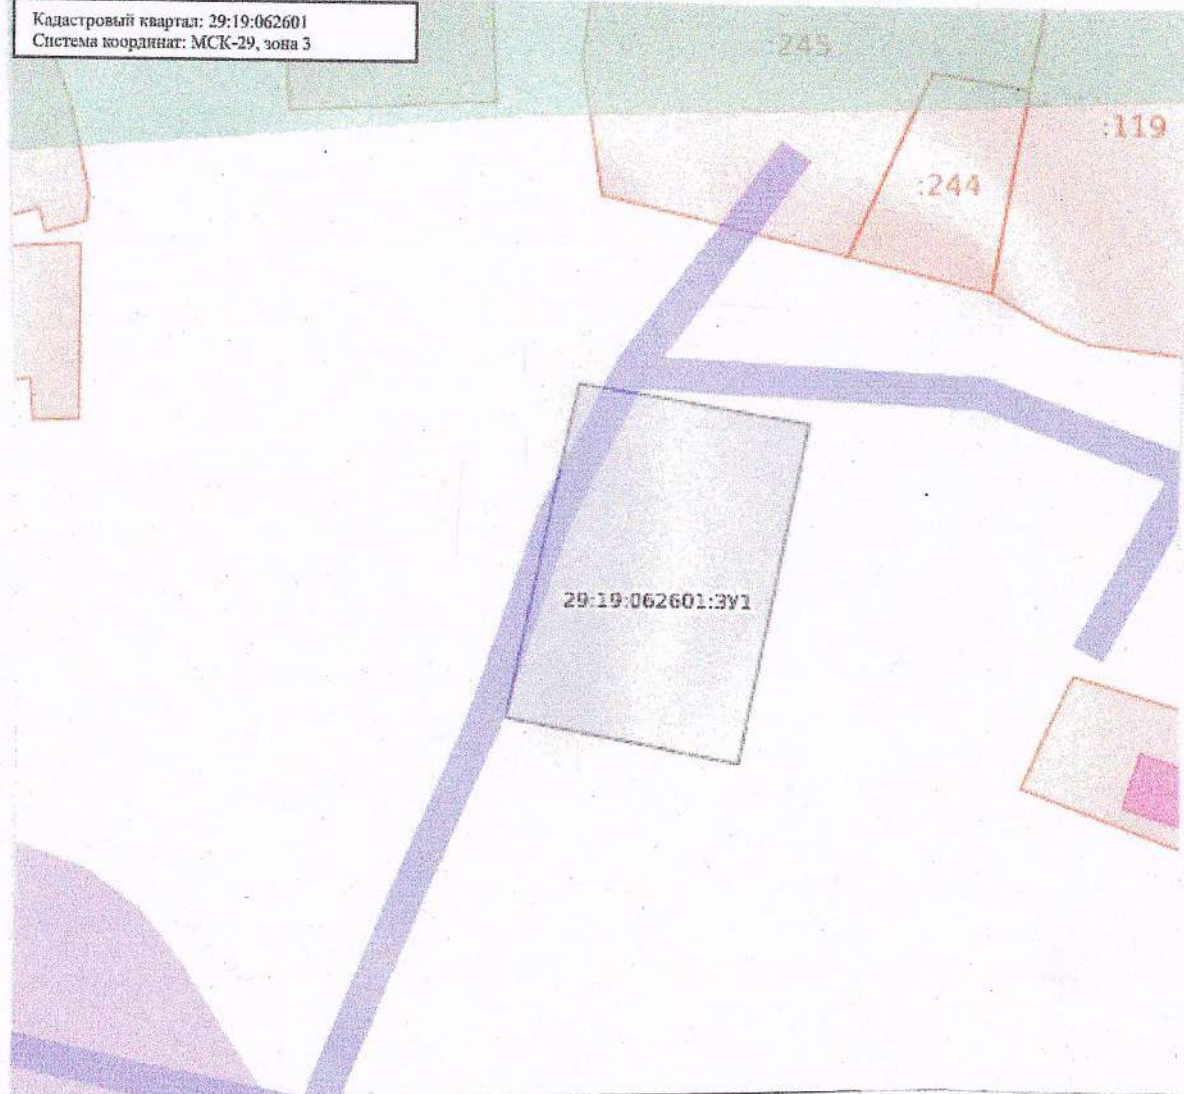

Категория земель: земли населенных пунктов

Разрешенное использование: Малоэтажная многоквартирная жилая застройка

Местоположение: Российская Федерация, Архангельская область, м.о. Холмогорский, дер. Калитинская, дом 320

Территориальная зона: Ж-1 – Зона застройки индивидуальными жилыми домами

Обременение: Охранная зона ВЛ-0.4 КВ КЗ ВОСХОД, Публичный сервитут объекта электросетевого хозяйства "ВЛ-0.4 КВ КЗ ВОСХОД"

Описание границ смежных земельных участков: граничит с землями Холмогорского муниципального округа

Обозначение характерных точек границ	Координаты, м	
	X	Y
1	2	3
1	624426.57	3269222.80
2	624434.28	3269190.18
3	624482.40	3269202.08
4	624475.45	3269234.29