

ПРИЛОЖЕНИЕ  
к распоряжению главы  
Холмогорского муниципального округа  
Архангельской области  
от \_\_\_\_\_ 2025 года № \_\_\_\_\_


Схема расположения земельного участка на кадастровом плане территории

Условный номер земельного участка: 29:19:102301:ЗУ1

Площадь земельного участка: 674 кв.м

Масштаб 1:600

Кадастровый квартал: 29:19:102301  
Система координат: МСК-29, зона 3

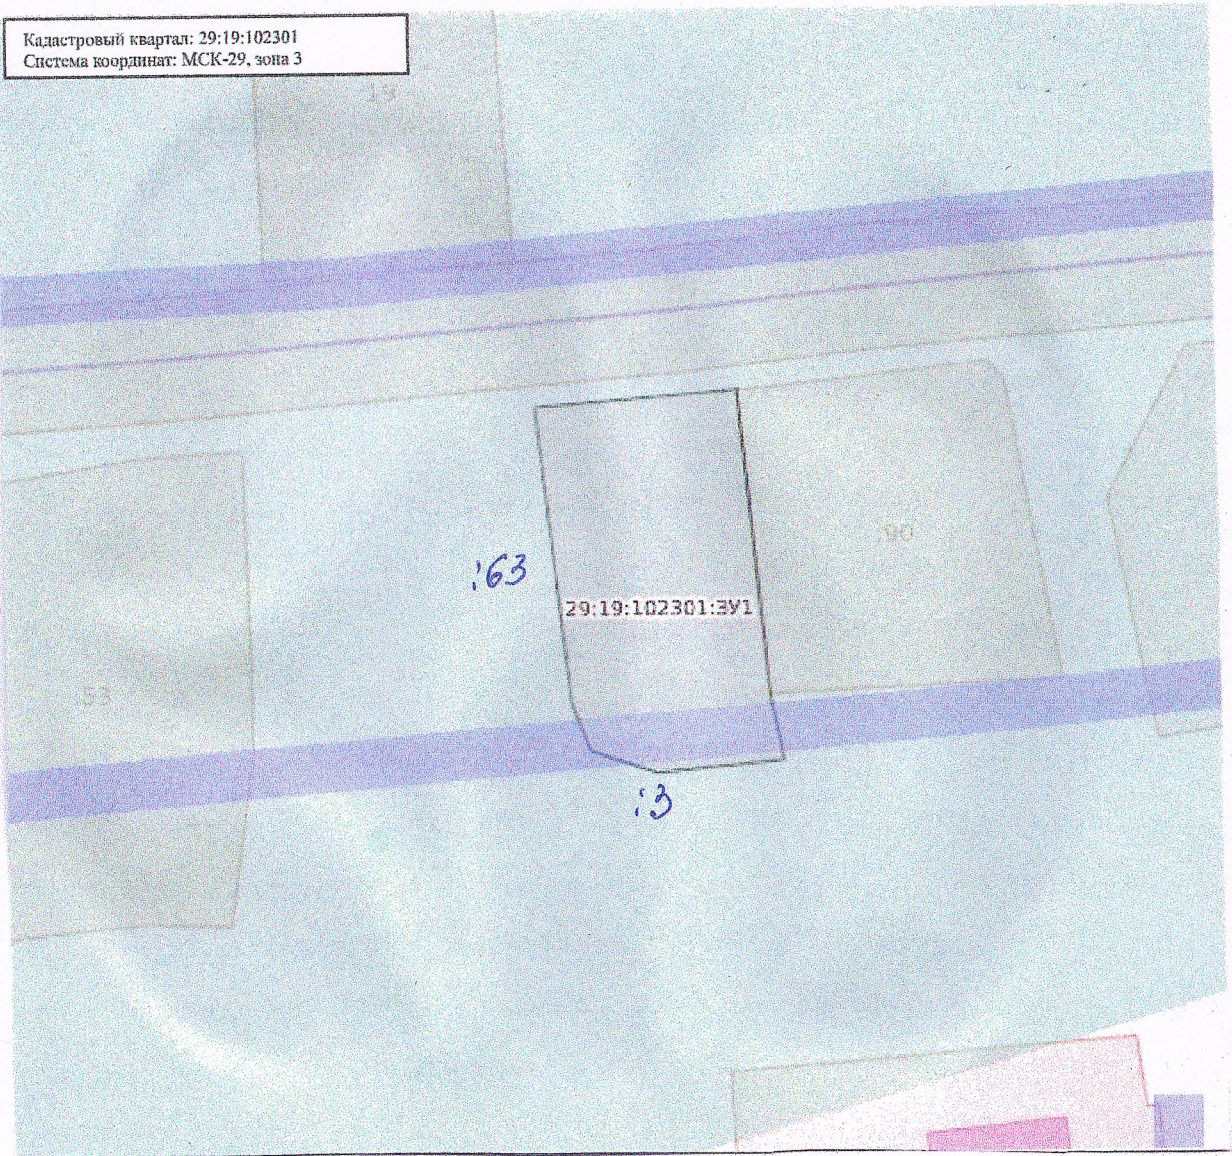



**Категория земель:** земли населенных пунктов

**Разрешенное использование:** Малоэтажная многоквартирная жилая застройка

**Местоположение:** Российская Федерация, Архангельская область, м.о. Холмогорский, дер. Горка, дом 27

**Территориальная зона:** Ж-1 – Зона застройки индивидуальными жилыми домами

**Обременение:** Прибрежная защитная полоса рук.Быстрокурка р.Сев.Двина в границах населенных пунктов д.Погост, д.Горка, д.Труфаново сельское поселение "Матигорское" Холмогорского района Архангельской области, Водоохранная зона рук.Быстрокурка р. Северная Двина в границах населенных пунктов д.Погост, д.Горка, д.Труфаново сельское поселение "Матигорское" Холмогорского района Архангельской области, Охранная зона объекта ВЛ-0,4КВ СЗ АРХАНГ., Публичный сервитут объекта электросетевого хозяйства "ВЛ-0,4КВ СЗ АРХАНГ."

**Описание границ смежных земельных участков:** граничит с землями Холмогорского муниципального округа, граничит с земельными участками с кадастровыми номерами 29:19:102301:90, 29:19:102301:63, 29:19:102301:3

Обозначение характерных точек границ	Координаты, м	
	X	Y
1	2	3
1	611703.92	3293471.12
2	611704.84	3293490.38
3	611675.32	3293492.10
4	611668.90	3293493.11
5	611668.16	3293481.09
6	611670.51	3293474.86
7	611675.18	3293473.24