

УТВЕРЖДЕНА
распоряжением администрации
Холмогорского муниципального округа
от _____ 2025 г. № _____


Схема расположения земельного участка на кадастровом плане территории

Условный номер земельного участка: 29:19:102301:3У1

Площадь земельного участка: 1338 кв.м

Масштаб 1:1000

Кадастровый квартал: 29:19:102301
Система координат: МСК-29, зона 3

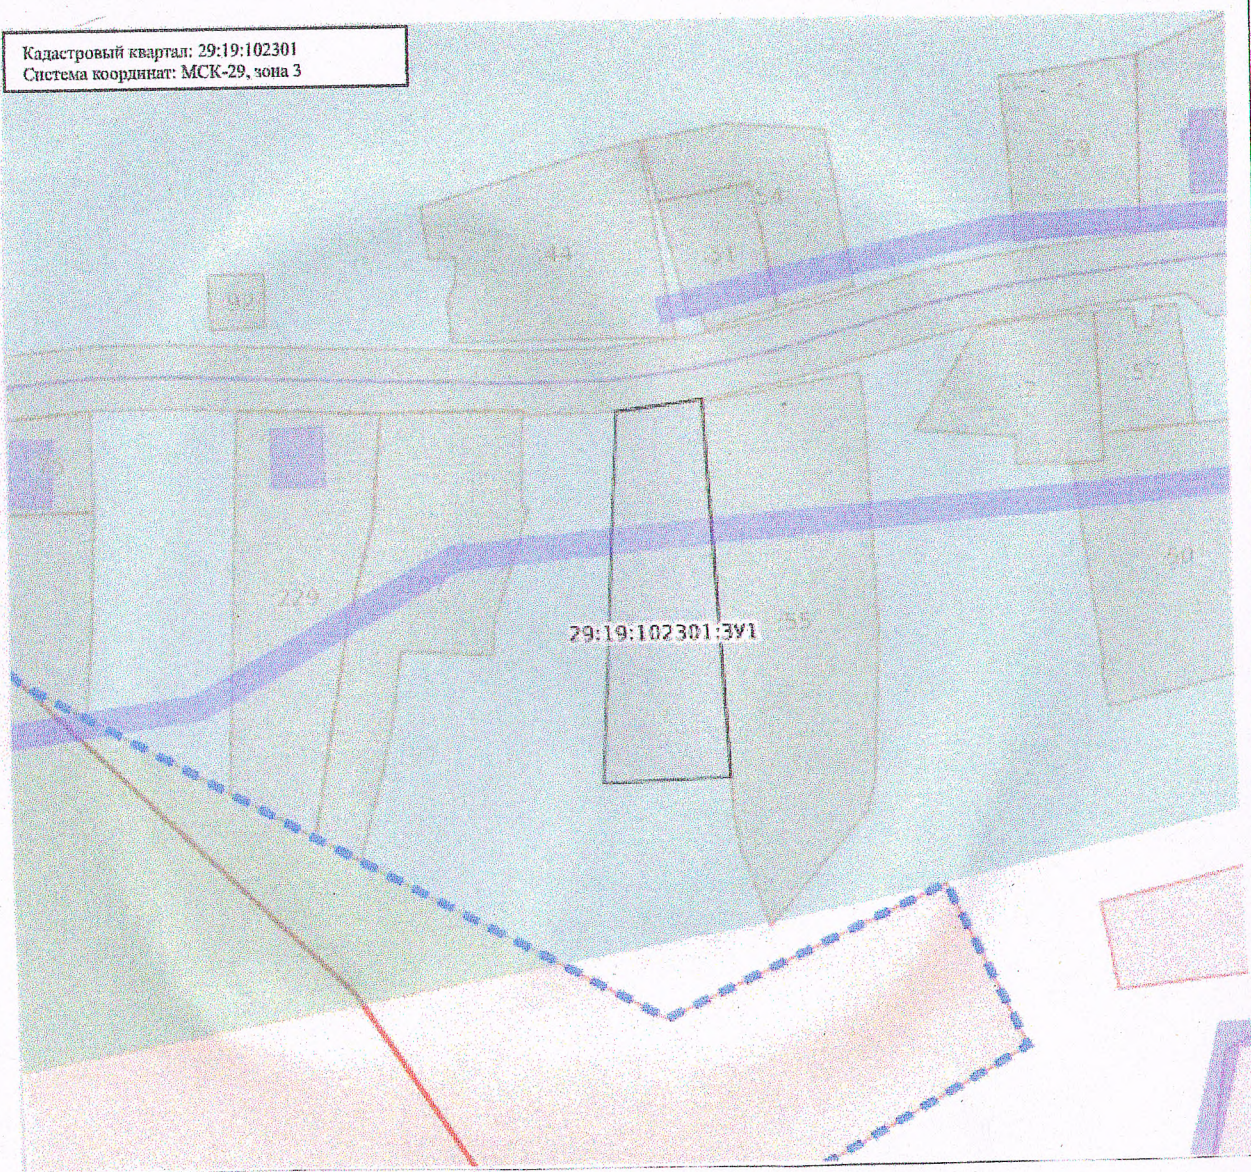

Категория земель: земли населенных пунктов

Разрешенное использование: Малоэтажная многоквартирная жилая застройка

Местоположение: Российская Федерация, Архангельская область, м.о. Холмогорский, дер. Горка, дом 5

Территориальная зона: Ж-2 – Зона застройки малоэтажными жилыми домами (до 4 этажей, включая мансардный)

Обременение: Прибрежная защитная полоса рук.Быстрокурка р.Сев.Двина в границах населенных пунктов д.Погост, д.Горка, д.Труфаново сельское поселение "Матигорское" Холмогорского района Архангельской области, Водоохранная зона рук.Быстрокурка р. Северная Двина в границах населенных пунктов д.Погост, д.Горка, д.Труфаново сельское поселение "Матигорское" Холмогорского района Архангельской области, Охранная зона объекта ВЛ-0,4КВ СЗ АРХАНГ., Публичный сервитут объекта электросетевого хозяйства "ВЛ-0,4КВ СЗ АРХАНГ."

Описание границ смежных земельных участков: граничит с землями Холмогорского муниципального округа, граничит с земельным участком с кадастровым номером 29:19:102301:55

Обозначение характерных точек границ	Координаты, м	
	X	Y
1	2	3
1	611685.63	3293277.16
2	611615.33	3293278.89
3	611615.25	3293255.92
4	611684.12	3293261.60