

УТВЕРЖДЕНА
распоряжением администрации
Холмогорского муниципального округа
от _____ 2025 г. № _____


Схема расположения земельного участка на кадастровом плане территории

Условный номер земельного участка: 29:19:102301:3У1

Площадь земельного участка: 1870 кв.м

Масштаб 1:800

Кадастровый квартал: 29:19:102301
Система координат: МСК-29, зона 3

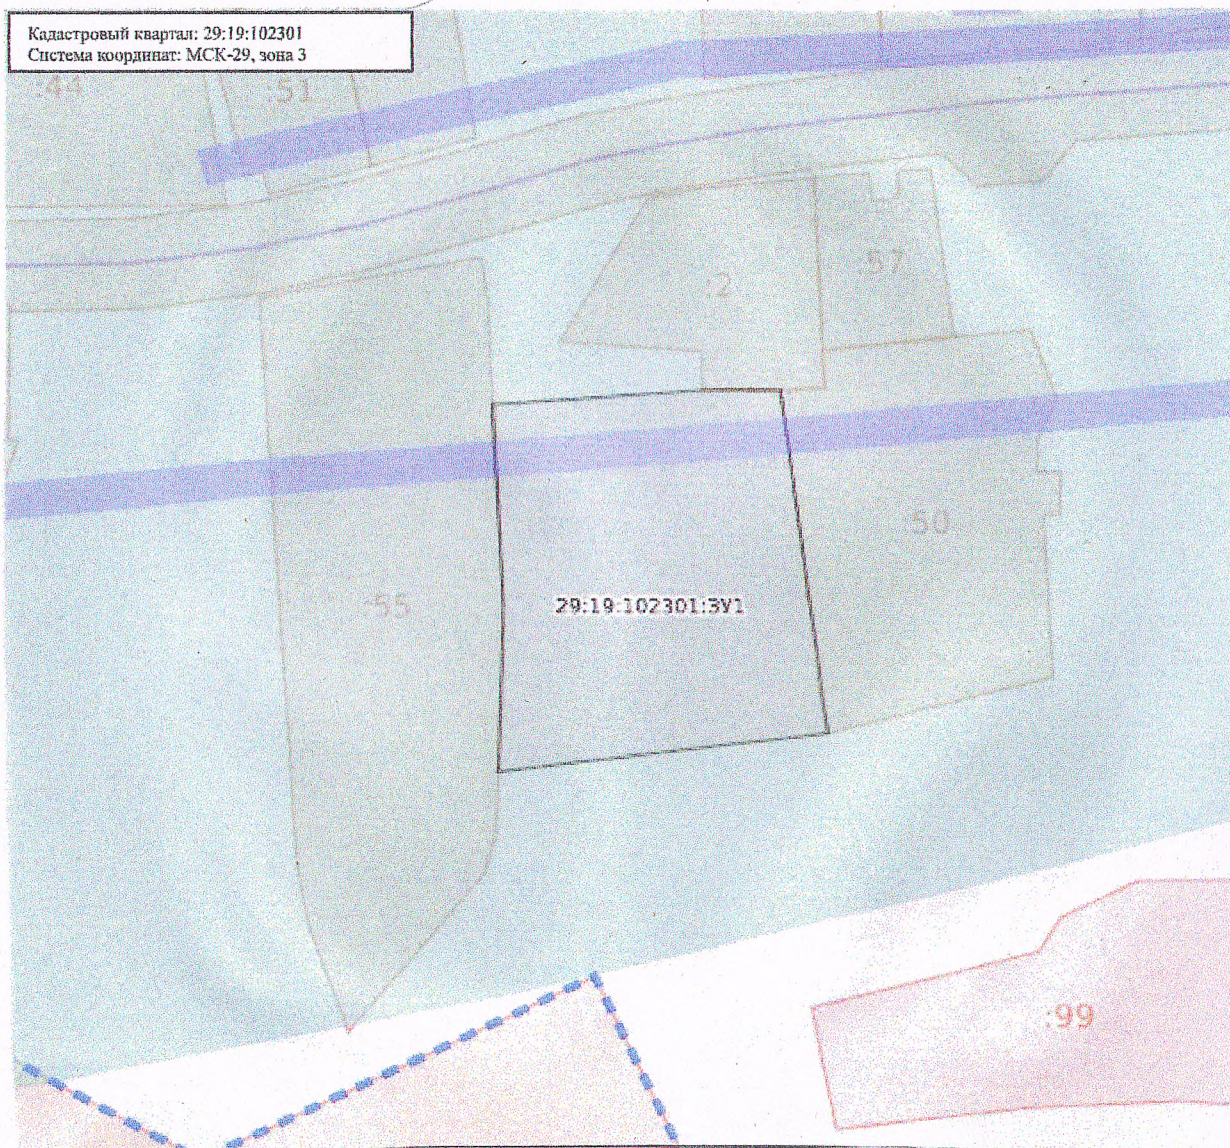

Категория земель: земли населенных пунктов

Разрешенное использование: Малоэтажная многоквартирная жилая застройка

Местоположение: Российская Федерация, Архангельская область, м.о. Холмогорский, дер. Горка, дом 9

Территориальная зона: Ж-1 – Зона застройки индивидуальными жилыми домами

Обременение: Прибрежная защитная полоса рук.Быстрокурка р.Сев.Двина в границах населенных пунктов д.Погост, д.Горка, д.Труфаново сельское поселение "Матигорское" Холмогорского района Архангельской области, Водоохранная зона рук.Быстрокурка р. Северная Двина в границах населенных пунктов д.Погост, д.Горка, д.Труфаново сельское поселение "Матигорское" Холмогорского района Архангельской области, Охранная зона объекта ВЛ-0,4КВ СЗ АРХАНГ., Публичный сервитут объекта электросетевого хозяйства "ВЛ-0,4КВ СЗ АРХАНГ."

Описание границ смежных земельных участков: граничит с землями Холмогорского муниципального округа, граничит с земельными участками с кадастровыми номерами 29:19:102301:2, 29:19:102301:50, 29:19:102301:55

| Обозначение характерных точек границ | Координаты, м | |
|--------------------------------------|---------------|------------|
| | X | Y |
| 1 | 2 | 3 |
| 1 | 611669.81 | 3293306.59 |
| 2 | 611670.78 | 3293333.60 |
| 3 | 611670.41 | 3293343.72 |
| 4 | 611624.74 | 3293348.05 |
| 5 | 611621.21 | 3293305.45 |
| 6 | 611643.23 | 3293306.87 |