

УТВЕРЖДЕНА
распоряжением администрации
Холмогорского муниципального округа
от _____ 2025 г. № _____


Схема расположения земельного участка на кадастровом плане территории

Условный номер земельного участка: 29:19:102301:3У1

Площадь земельного участка: 2530 кв.м

Масштаб 1:2500

Кадастровый квартал: 29:19:102301
Система координат: МСК-29, зона 3

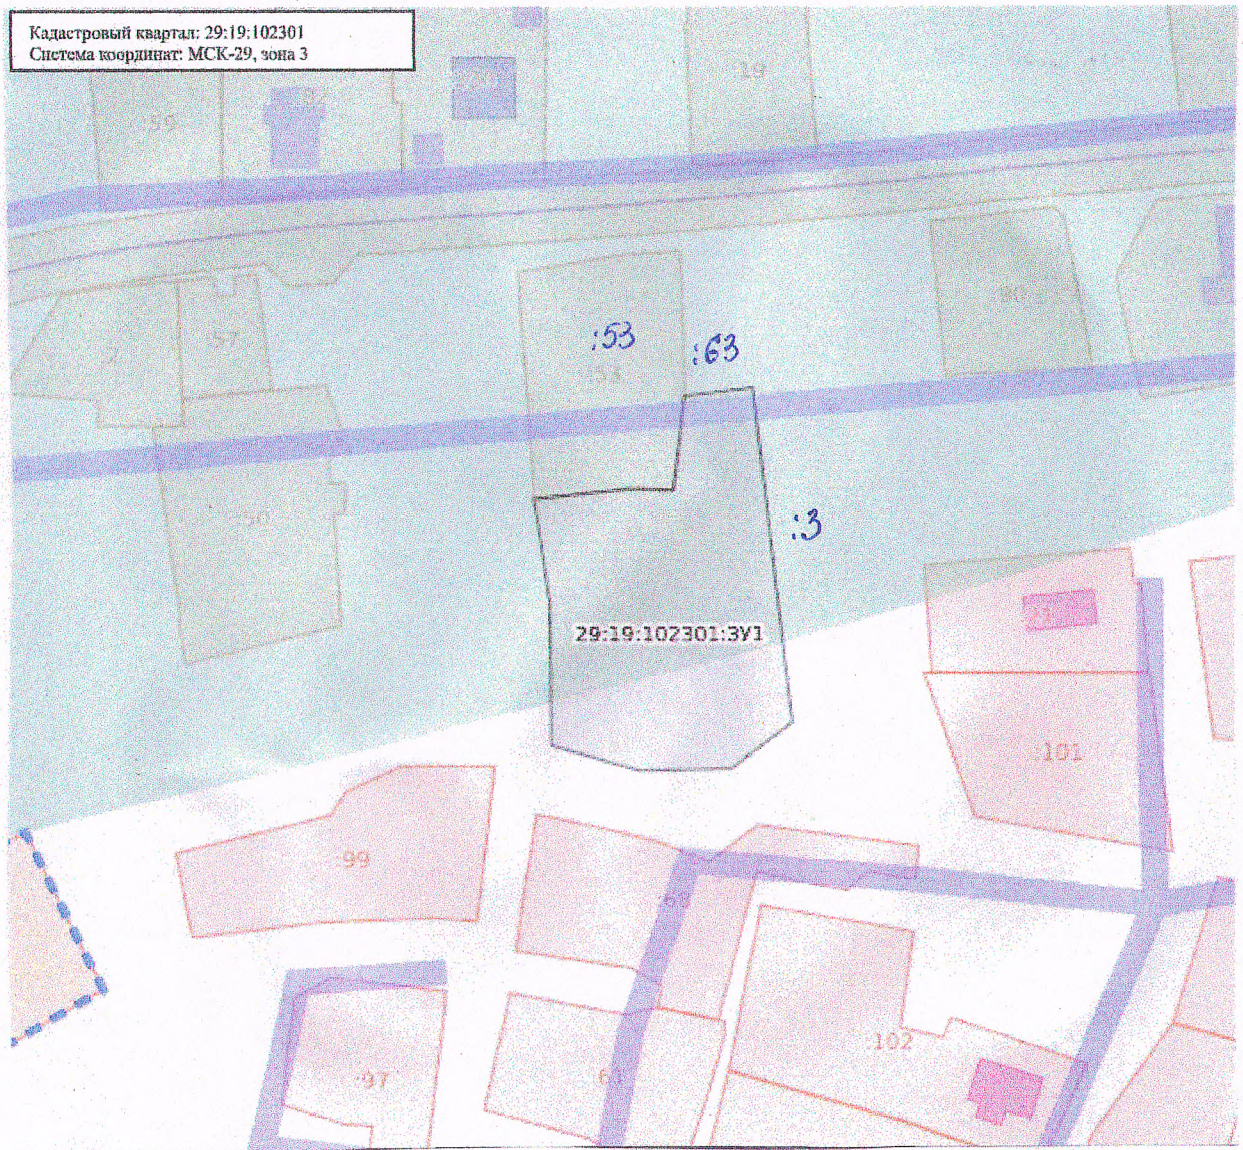

Категория земель: земли населенных пунктов

Разрешенное использование: Малоэтажная многоквартирная жилая застройка

Местоположение: Российская Федерация, Архангельская область, м.о. Холмогорский, дер. Горка, дом 19

Территориальная зона: Ж-1 – Зона застройки индивидуальными жилыми домами

Обременение: Прибрежная защитная полоса рук.Быстрокурка р.Сев.Двина в границах населенных пунктов д.Погост, д.Горка, д.Труфаново сельское поселение "Матигорское" Холмогорского района Архангельской области, Водоохранная зона рук.Быстрокурка р. Северная Двина в границах населенных пунктов д.Погост, д.Горка, д.Труфаново сельское поселение "Матигорское" Холмогорского района Архангельской области, Охранная зона объекта ВЛ-0,4КВ СЗ АРХАНГ., Публичный сервитут объекта электросетевого хозяйства "ВЛ-0,4КВ СЗ АРХАНГ."

Описание границ смежных земельных участков: граничит с землями Холмогорского муниципального округа, граничит с земельными участками с кадастровыми номерами 29:19:102301:53, 29:19:102301:63, 29:19:102301:3

Обозначение характерных точек границ	Координаты, м	
	X	Y
1	2	3
1	611654.19	3293414.29
2	611655.45	3293432.28
3	611654.91	3293440.30
4	611672.97	3293443.14
5	611674.09	3293456.07
6	611609.45	3293460.98
7	611601.29	3293449.27
8	611601.37	3293432.00
9	611606.72	3293415.82
10	611634.20	3293416.51