


Схема расположения земельного участка на кадастровом плане территории

Условный номер земельного участка :ЗУ1

Общая площадь земельного участка - 100 кв.м из них контур :ЗУ1(1)-48,06 кв.м, контур :ЗУ1(2)-52,01 кв.м.

Координаты поворотных точек границы земельного участка приведены на странице лист №2

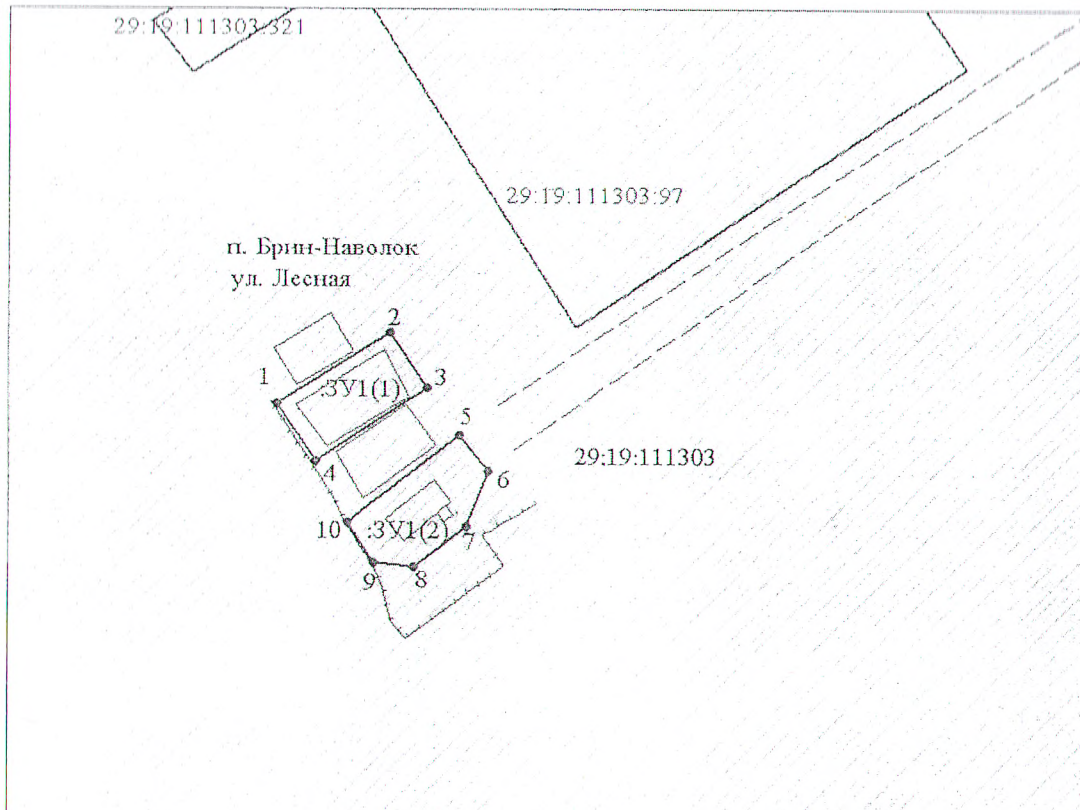

Кадастровый квартал: 29:19:111303

Масштаб 1:500

Местоположение участка: Архангельская область, Холмогорский муниципальный округ, п. Брин-Наволоки, ул. Лесная

Разрешенное использование: Обслуживание жилой застройки

Категория земель: земли населенных пунктов.

Описание смежеств:

от т. 1 до т. 1 — не разграниченная государственность

от т. 5 до т. 5 — не разграниченная государственность

Условные обозначения:

- вновь образованная часть границы, сведения о которой достаточны для определения ее местоположения,
- существующая часть границы, имеющиеся в ГКН сведения о которой достаточны для определения ее местоположения,
- — характерная точка границы, сведения о которой позволяют однозначно определить ее положение на местности.

Координаты поворотных точек границы земельного участка

Обозначение характерных точек границ	Координаты, м (МСК-29 зона 3)	
	X	Y
1	2	3
:ЗУ1(1)		
1	560813,01	3271581,67
2	560818,22	3271589,90
3	560814,13	3271592,49
4	560808,78	3271584,52
:ЗУ1(2)		
5	560810,68	3271594,90
6	560808,06	3271597,02
7	560804,04	3271595,34
8	560801,07	3271591,62
9	560801,34	3271588,77
10	560804,36	3271586,81

Обозначение части границ		Горизонтальное протяжение, м
от т.	до т.	
1	2	3
:ЗУ1(1)		
1	2	9,74
2	3	4,84
3	4	9,60
4	1	5,10
:ЗУ1(2)		
5	6	3,37
6	7	4,36
7	8	4,76
8	9	2,86
9	10	3,60
10	5	10,27